


Будгенплан М 1:500

"ПОГОДЖЕНО":

Директор ТОВ "КОМФОРТ-ТРАСТ" _____ Оснос М.С.

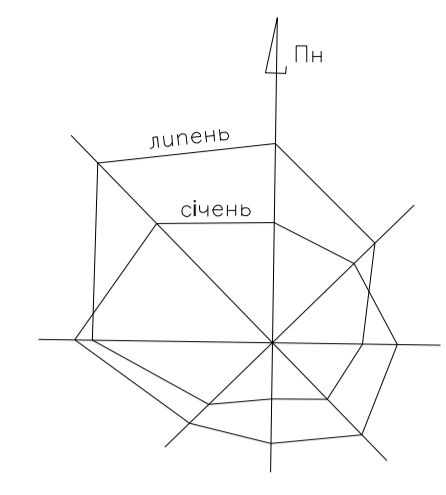


ЕКСПЛІКАЦІЯ БУДГЕНПЛАНУ

№ по експл.	Найменування
1	Житловий будинок № 1
2	Житловий будинок № 2
3	Трансформаторна підстанція
4	Майданчик для відпочинку дорослого населення
5	Майданчик для занять фікультурою
6	Майданчик для господарських цілей
7	Автостоянка на 10 м/місце

УМОВНІ ПОЗНАЧЕННЯ

- Тимчасові дороги з щебню або плит
- Місця тимчасового складування матеріалів
- Місця розміщення побутових споруд
- Захисний козирок;
- Пост миття коліс;
- Будинок, який проектується
- Інвентарне огороження зон постійно діючих і потенційно небезпечних виробничих факторів
- Ворота в огорожі;
- Захисне огороження по ДСТУ Б В.2.8-43:2011 (по межі відведення);
- Приміщення охорони;
- Обмеження зони перенесення вантажу
- Протипожежний щит
- Інформаційний щит
- Проекторна вишка
- Напрямок руху робітників
- Знак обмеження швидкості
- Напрямок руху автотранспорту "вперед"
- Напрямок руху автотранспорту "вперед-назад"
- Робочий вхід
- Заземлення
- Межа небезпечної зони
- Огороження зони прилеглої до крана

РОЗРІЗ

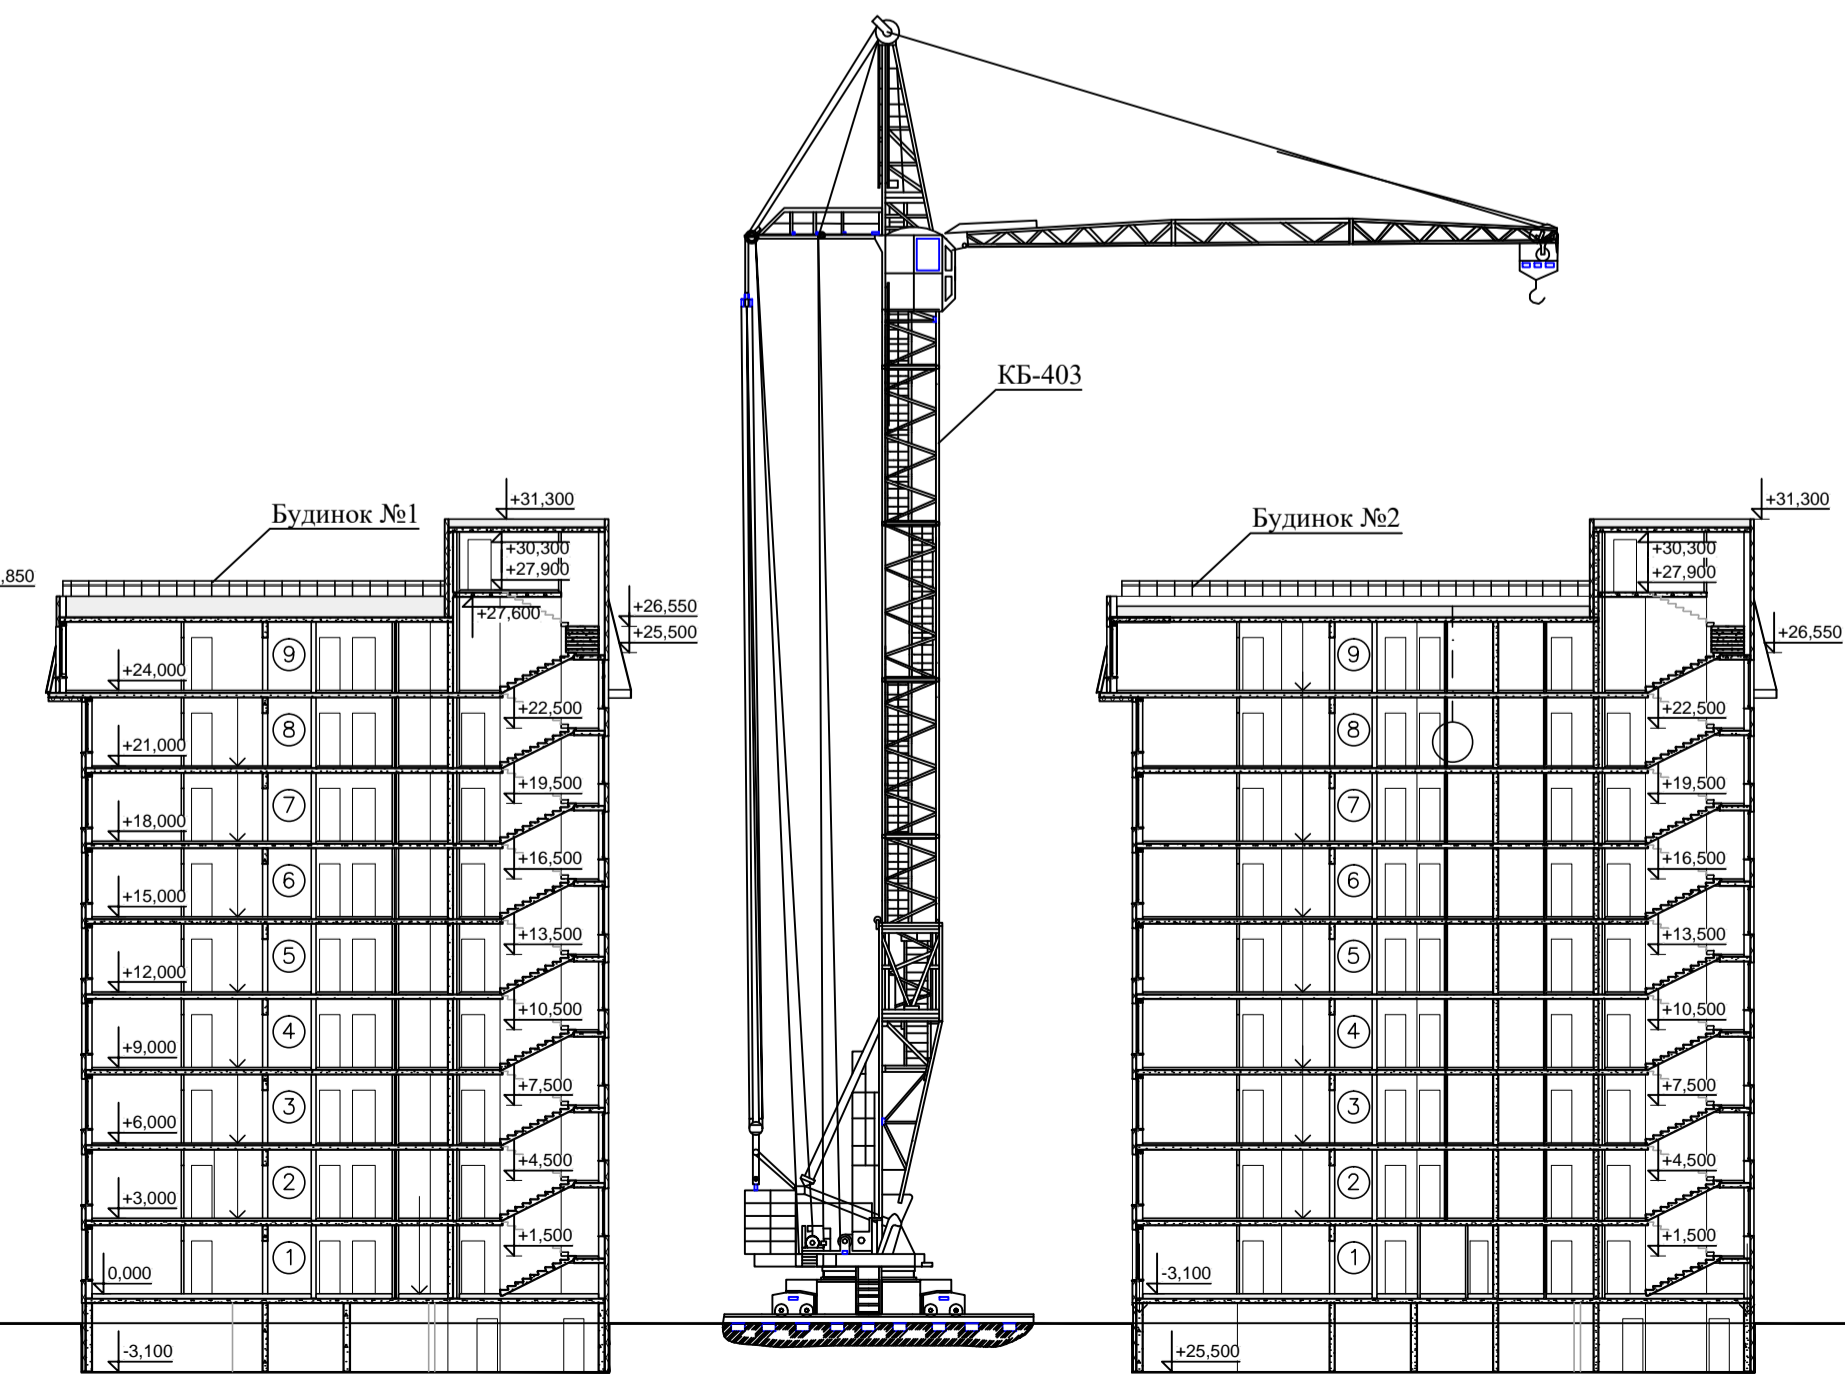

ПАТ "Укртелеком"
Київська обласна філія
Центр телекомунікаційних послуг №6
м. Бориспіль
Перед початком проведення земляних робіт поблизу траси кабелю викликати диспетчера ЦТП №6
Тел.: 097018
м. Бориспіль, вул. Київський шлях, 88
Підпис: _____

ОХОРОННА ЗОНА КАБЕЛЬНОЇ ЛІНІЇ ЗВ'ЯЗКУ ЦТП№6 ДАЧА МЕТРИ ПО ОБ'ЄДН. СТОРОНІ. КАБЕЛІ ЗВ'ЯЗКУ ВІЗНАЧИТИ З ПРЕСТАВНИКОМ ЦТП№6.
Доп. тільки розробити робочий проєкт.

Червоні лінії нанесені згідно генерального плану с. Проліски, Бориспільського району Київської області.
ГП "Білка ЕС"

Цей з'ясування виконано на місці за адресою: м. Бориспіль, вул. Київський шлях, 88, каб. № 220. Дата: 30.09.2015 рр. № 001/0017

		30-09/ПР/2-ГП	
		Будівництво багатоквартирних житлових будинків по вул. Щаслива (вул. П. Морозова) в с. Проліски Бориспільського району Київської області (Ділянка 2)	
Змін	Архив	№ док	Підпис
Директор	Рудик	В.І.	03.16
ГАП	Клішук	О.	03.16
Розроб.	Седченко	І.	03.16
Перевірив	Клішук	О.	03.16
Норм.контр.	Греуб		03.16
		Генеральний план. Аркуш 1	ТОВ "МЖК-1"
		М 1:500	
Стадія	Аркуш	Аркушів	
П	2	6	

30.09.2015

Погоджено. Символ погодження не має.

Підпис: _____

Філія "Львівська обласна філія" ПАТ "Укртелеком"
Регіональний центр телекомунікаційних послуг №4
ЦТТМ №1
Ділянка з огороженням лінійно-кабельних споруд № 412
07400, м. Проліски, вул. П. Морозова, 7, Київська обл.
30.09.2015р. Дод.
Топографічний план М 1:500 виконаний в м. Київ за адресою: вул. Київський шлях, 88, каб. № 220. Дата: 30.09.2015 рр. № 001/0017
Нач. _____ / М. М. Коралюк

		Топографічно-геодезичні вимірювання	
		Замовник: ТОВ "КІА-Центр"	
ЗМ	Кішук	Архив	Аркушів
Нач. від.	Клішук	В.І.	03.15
Виконав.	Литвиненко	Х.І.	03.15
Перевірив	Литвиненко	Х.І.	03.15
Креслив	Литвиненко	Х.І.	03.15
		Топоплан	Київгеоінформатика
		1:500	

		30-09/ПР/2-ПОБ	
		Будівництво багатоквартирних житлових будинків по вул. Щаслива (вул. П. Морозова) в с. Проліски, Бориспільського району, Київської області (ділянка №2)	
Кількість	Арк.	№ док	Дата
ГАП	Клішук		
Перевірив	Литвиненко		
Розробив	Плис		
		Проект організації будівництва	ТОВ "МЖК-ПРОЕКТ" м. Київ
Стадія	Аркуш	Аркушів	
П	1	2	