



Розріз 1-1 М1:200

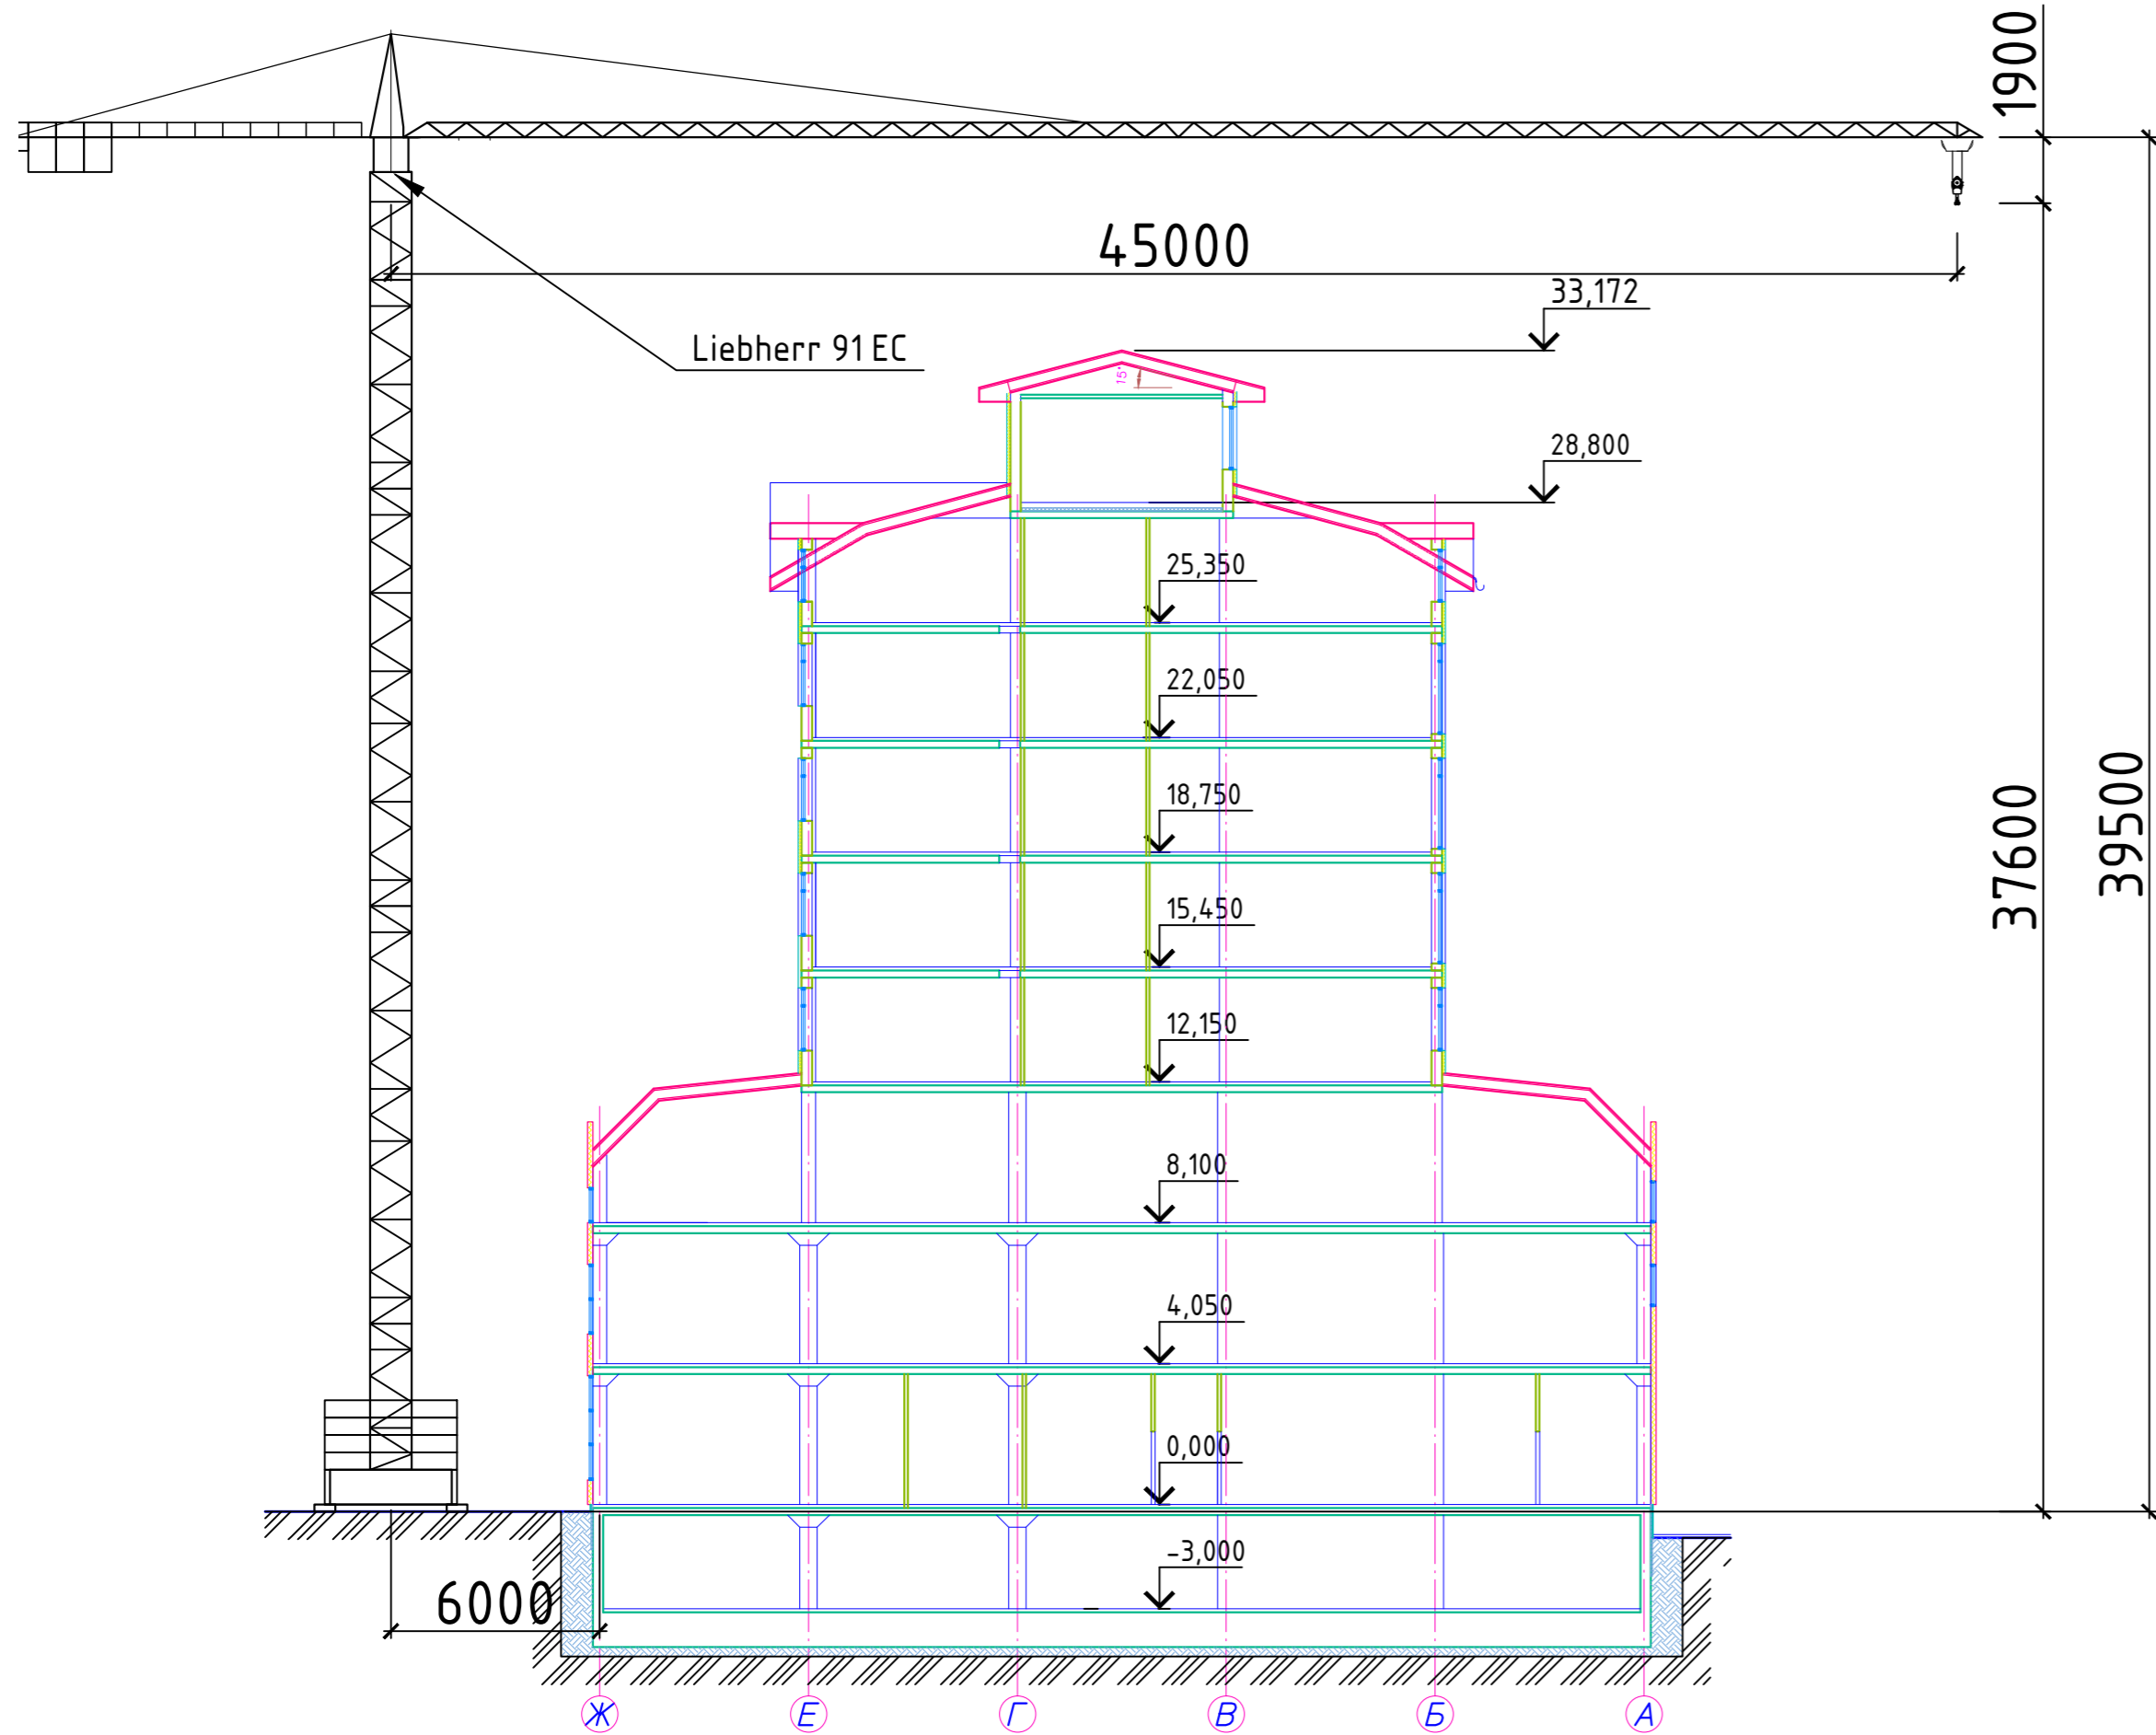

Вантажовисотні характеристики крану Liebherr 91 EC

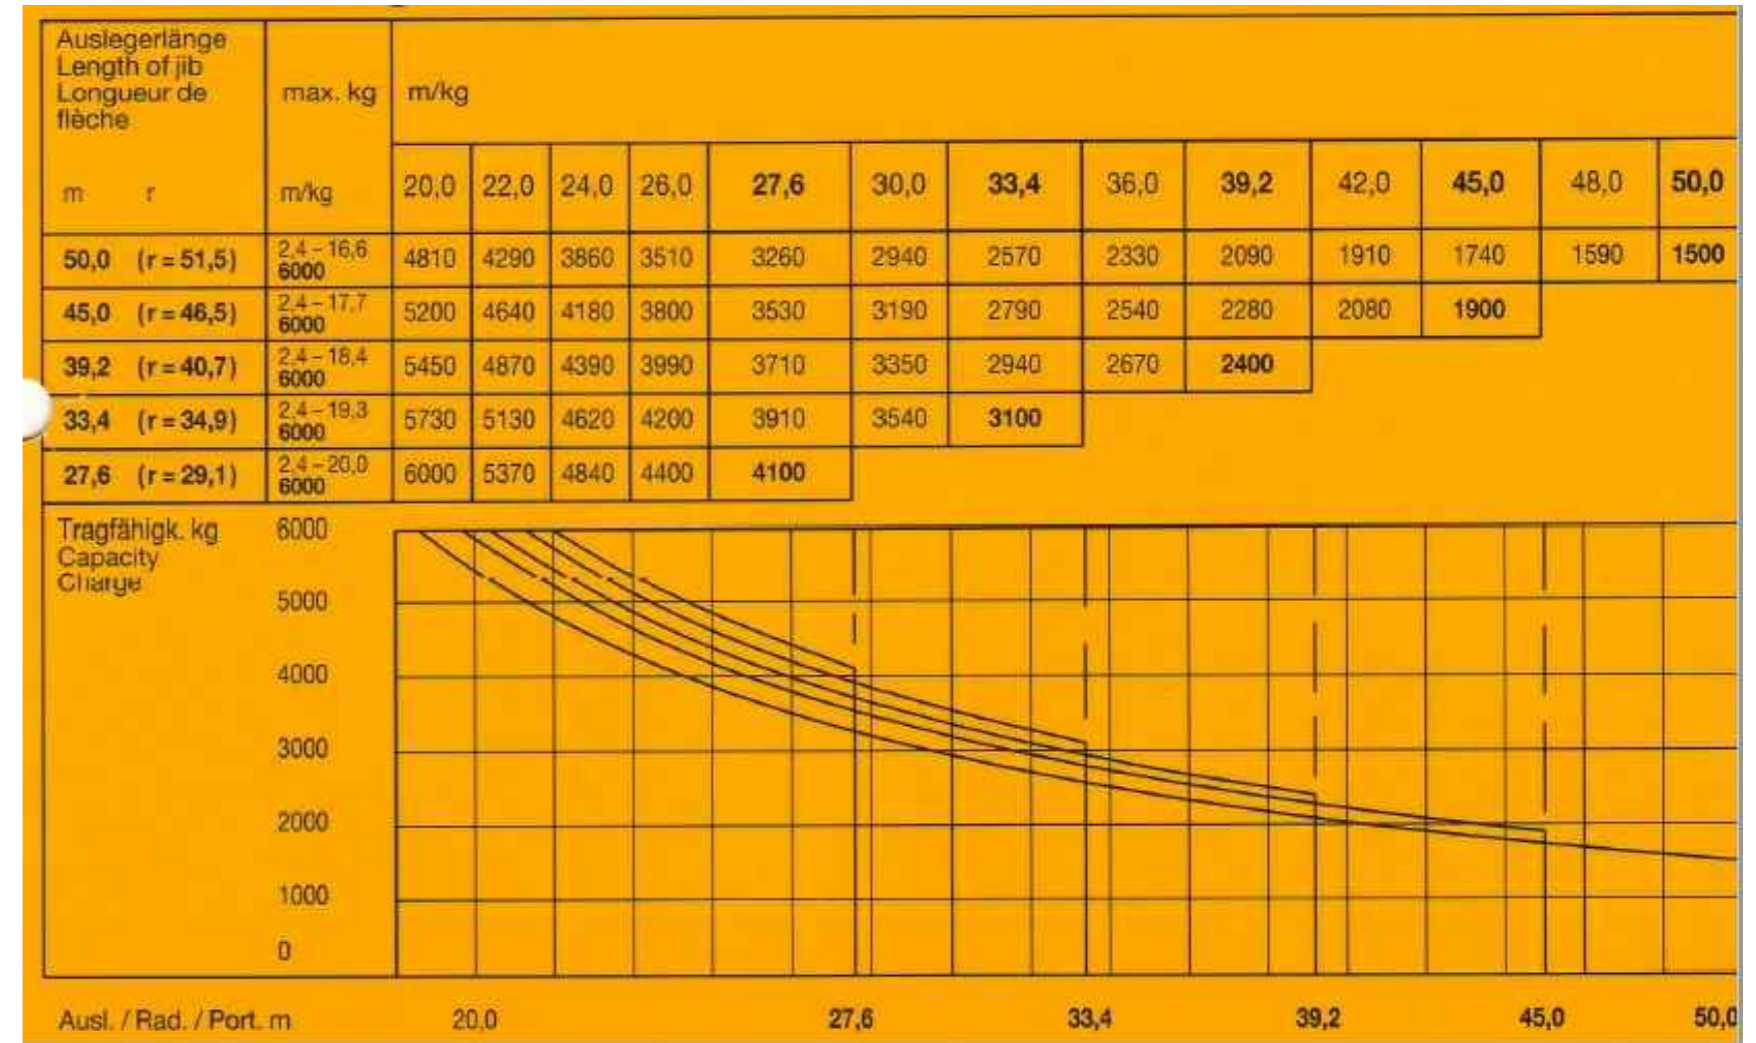

Примітки: 1. Даний аркуш читати разом з арк. 1, 3 та пояснювальною запискою.  
2. Прив'язку крана вказано на будгєнплані (див. Арк1).

№9949-06/ОКП-ПВР					
Реконструкція ринку з малих архітектурних форм під торгівельний центр по просп. Генерала Ватутіна, 10-А у Дніпровському районі міста Києва					
Зм.	Кіл.діл	Арк.	№ док.	Підп.	Дата
Розробив					
Погодив					
Перевірів					
Розріз 1-1 М1:200, вантажовисотні характеристики					ТОВ "Окбуд Плюс"