


Схема влаштування тимчасової дороги

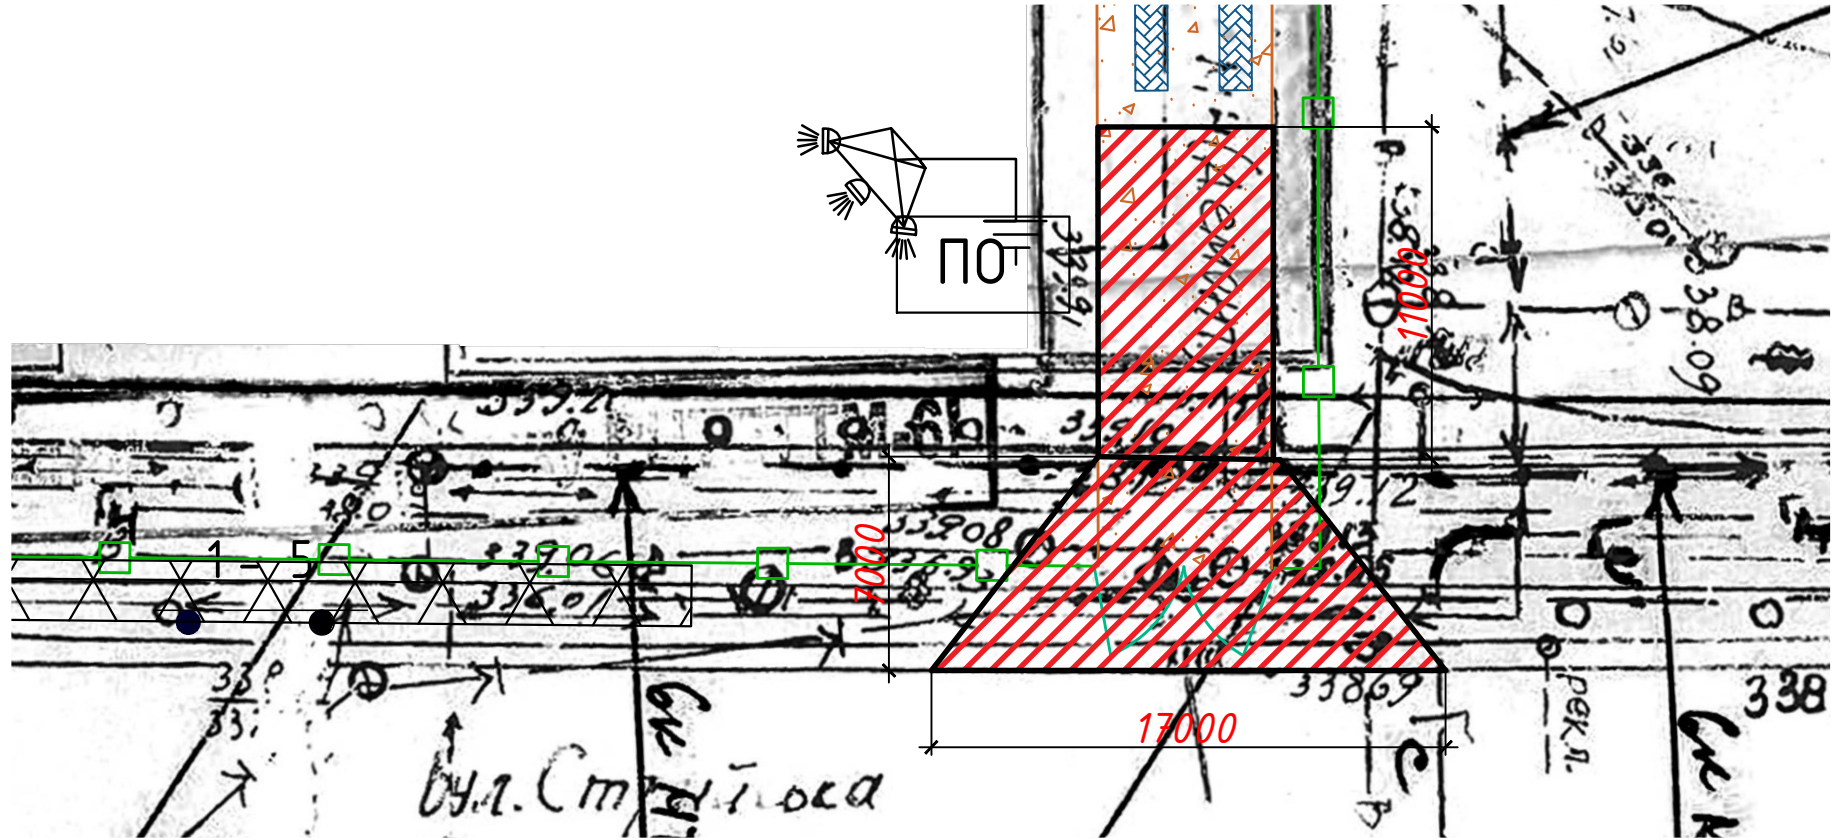

Умовні позначення



В'їзні ворота;



Пост миття коліс;



Захисне огороження по
ДСТУ Б В.2.8-43:2011;



Дорога з А/Б покриття.

Об'єм робіт

1. Демонтаж бордюра - 19 м
2. Демонтаж поребриків - 36 м
3. Влаштування щебенево-пісочної основи - 132 м²
4. Демонтаж А/Б покриття тротуарів - 36 м²
5. Виборка ґрунту під дорогу - 60 м³
6. Влаштування бордюра - 44 м
7. Влаштування А/Б покриття дороги 132 м²
8. Підняття люків колодязів - 5 шт.

						10/03-2017-ПВР		
						Будівництво громадського та адміністративного комплексу з підземним паркінгом та об'єктами інфраструктури (у складі трьох пускових комплексів: 1-й пусковий комплекс - будівля громадсько-адміністративного призначення №1; 2-й пусковий комплекс - будівля громадсько-адміністративного призначення №2; 3-й пусковий комплекс - будівля громадсько-адміністративного призначення №3) на вул. Стрийській, 48 у м. Львові (1-й та 2-й пускові комплекси)		
Зм.	Кіл.діл	Арк.	№ док.	Підп.	Дата			
						Проект виконання робіт		
						Р	2	2
						ТОВ "МЖК-ІНЖИНІРИНГ"		
						Влаштування тимчасової дороги на вул. Стрийську, 48		
Розробив						Плис		
Перевірив						Шпаченко		
Погодив						Кліщук		