


Будгенплан на виконання робіт

УМОВНІ ПОЗНАЧЕННЯ

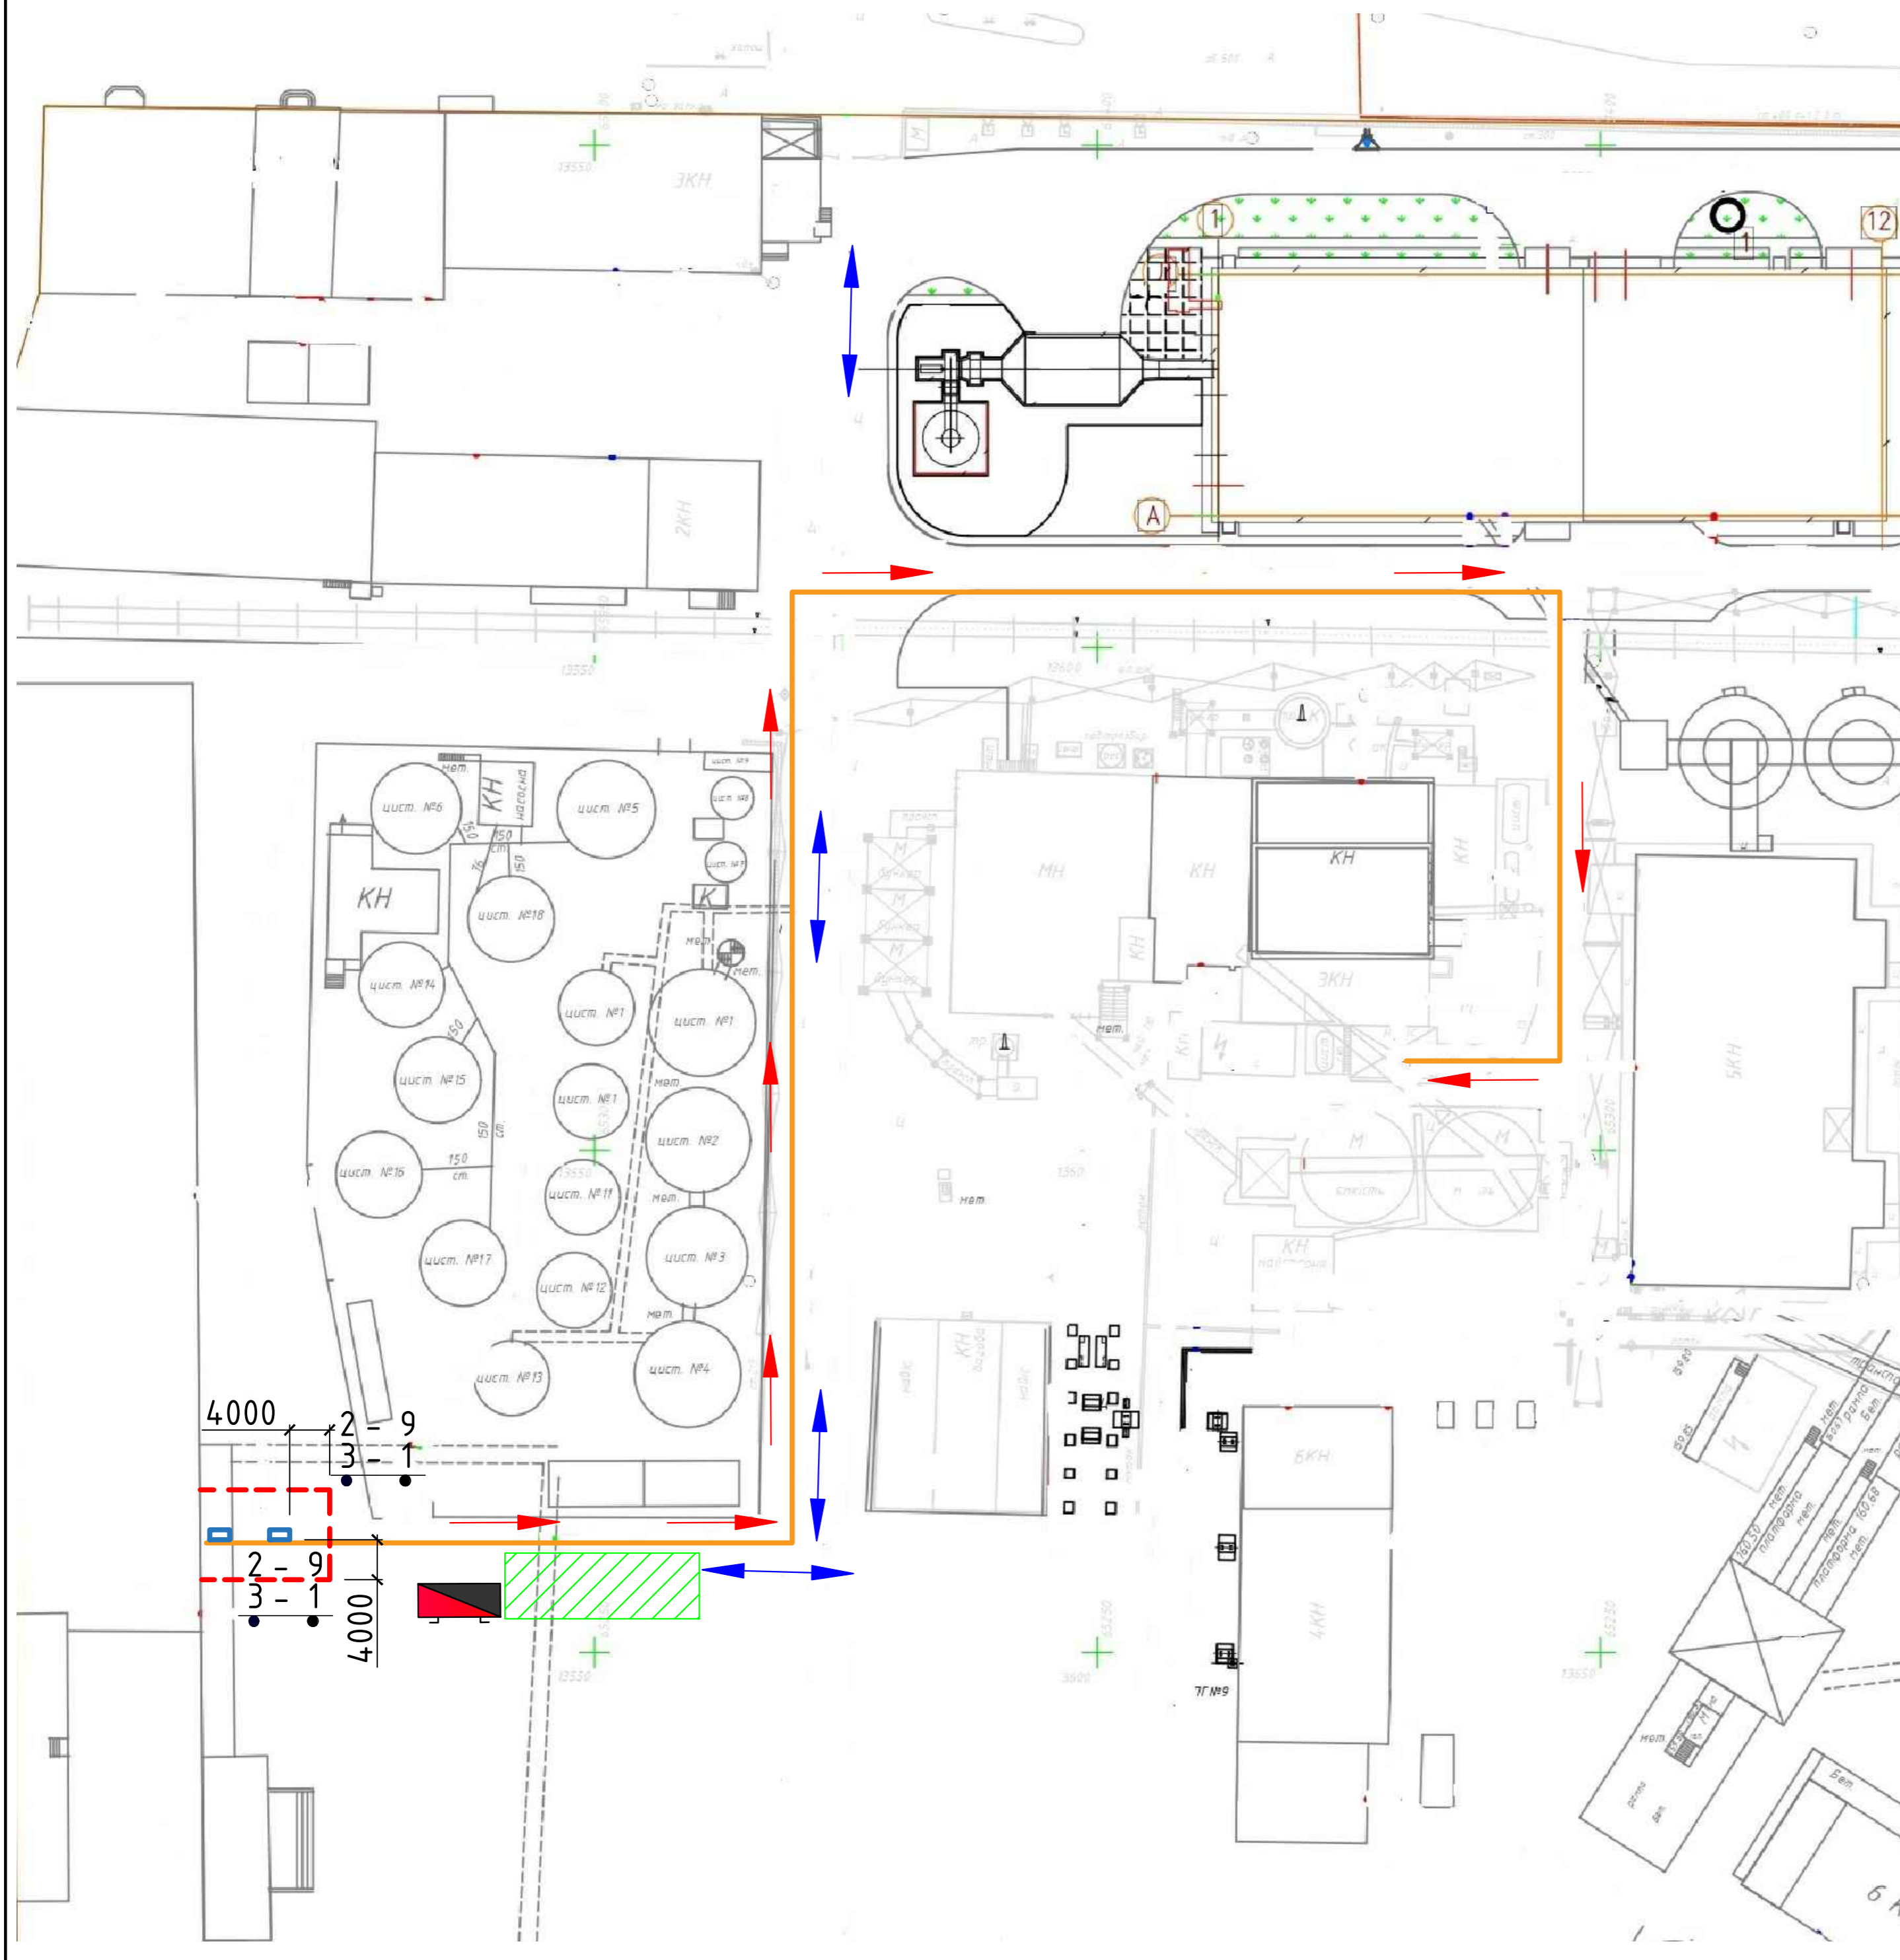


- Пожежний щит
- Напрямок руху автотранспорту "вперед-назад"
- Сигнальна огорожа зон постійно діючих і потенційно небезпечних виробничих факторів
- Напрямок руху демонтажних/монтажних робіт
- Зона складування матеріалів
- Комплекти риштувань для виконання робіт

Знаки безпеки по ГОСТ 12.4.026-76  
"Система стандартів безпеки праці.  
Кольори сигнальні і знаки безпеки"

2-9 Знак "Обережно! Небезпечна зона" 3-1 Знак "Працювати в касці"

Схема організації виконання робіт

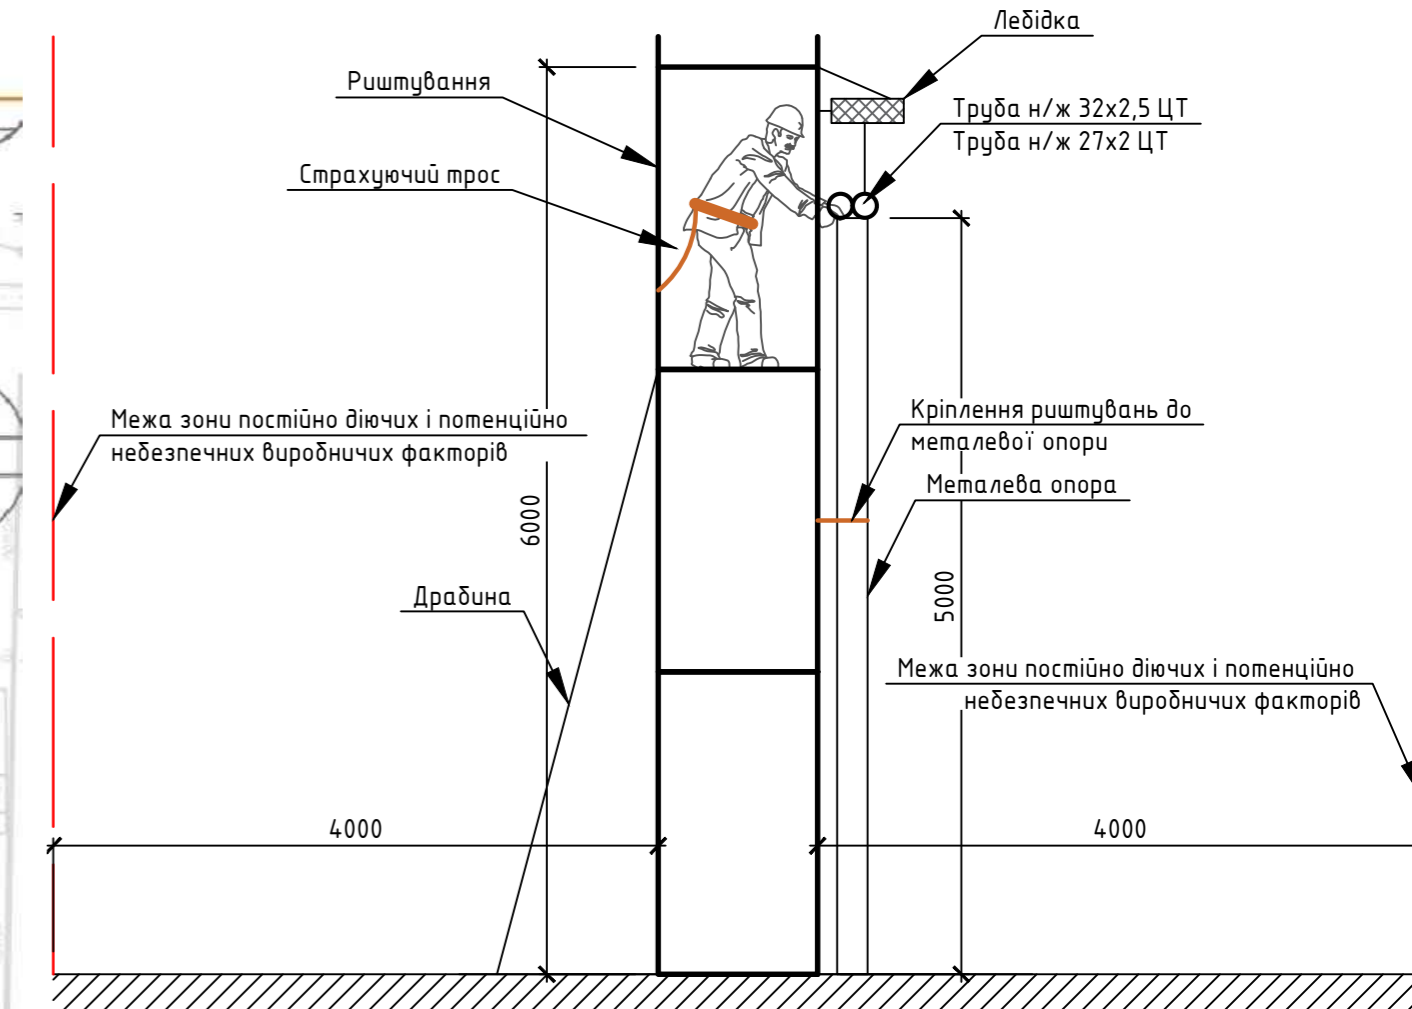

З ПВР ознайомлені:

Посада	П. І. Б.	№ порсв.	Дата	Підпис

Затверджую:

ТОВ "ЕСКО-Лтава"

Директор Вірченко А.В.

" " " 2020р.

№ 389-М-ПВР					
"Структурні підрозділи ПрАТ "ПОЛТАВСЬКИЙ ОЛІЙНОЕКСТРАКЦІЙНИЙ ЗАВОД - КЕРНЕЛ ГРУП"					
Зм.	Кіл.діл	Арк.	№ док.	Підп.	Дата
Розробив	Власенко				
Перевірів	Вірченко				
Проект виконання робіт				Стадія	Аркуш
Будгенплан на виконання робіт, схема організації виконання робіт				Р	1
				Аркушів	1
ТОВ "ЕСКО-Лтава"					