Будгенплан на виконання робіт

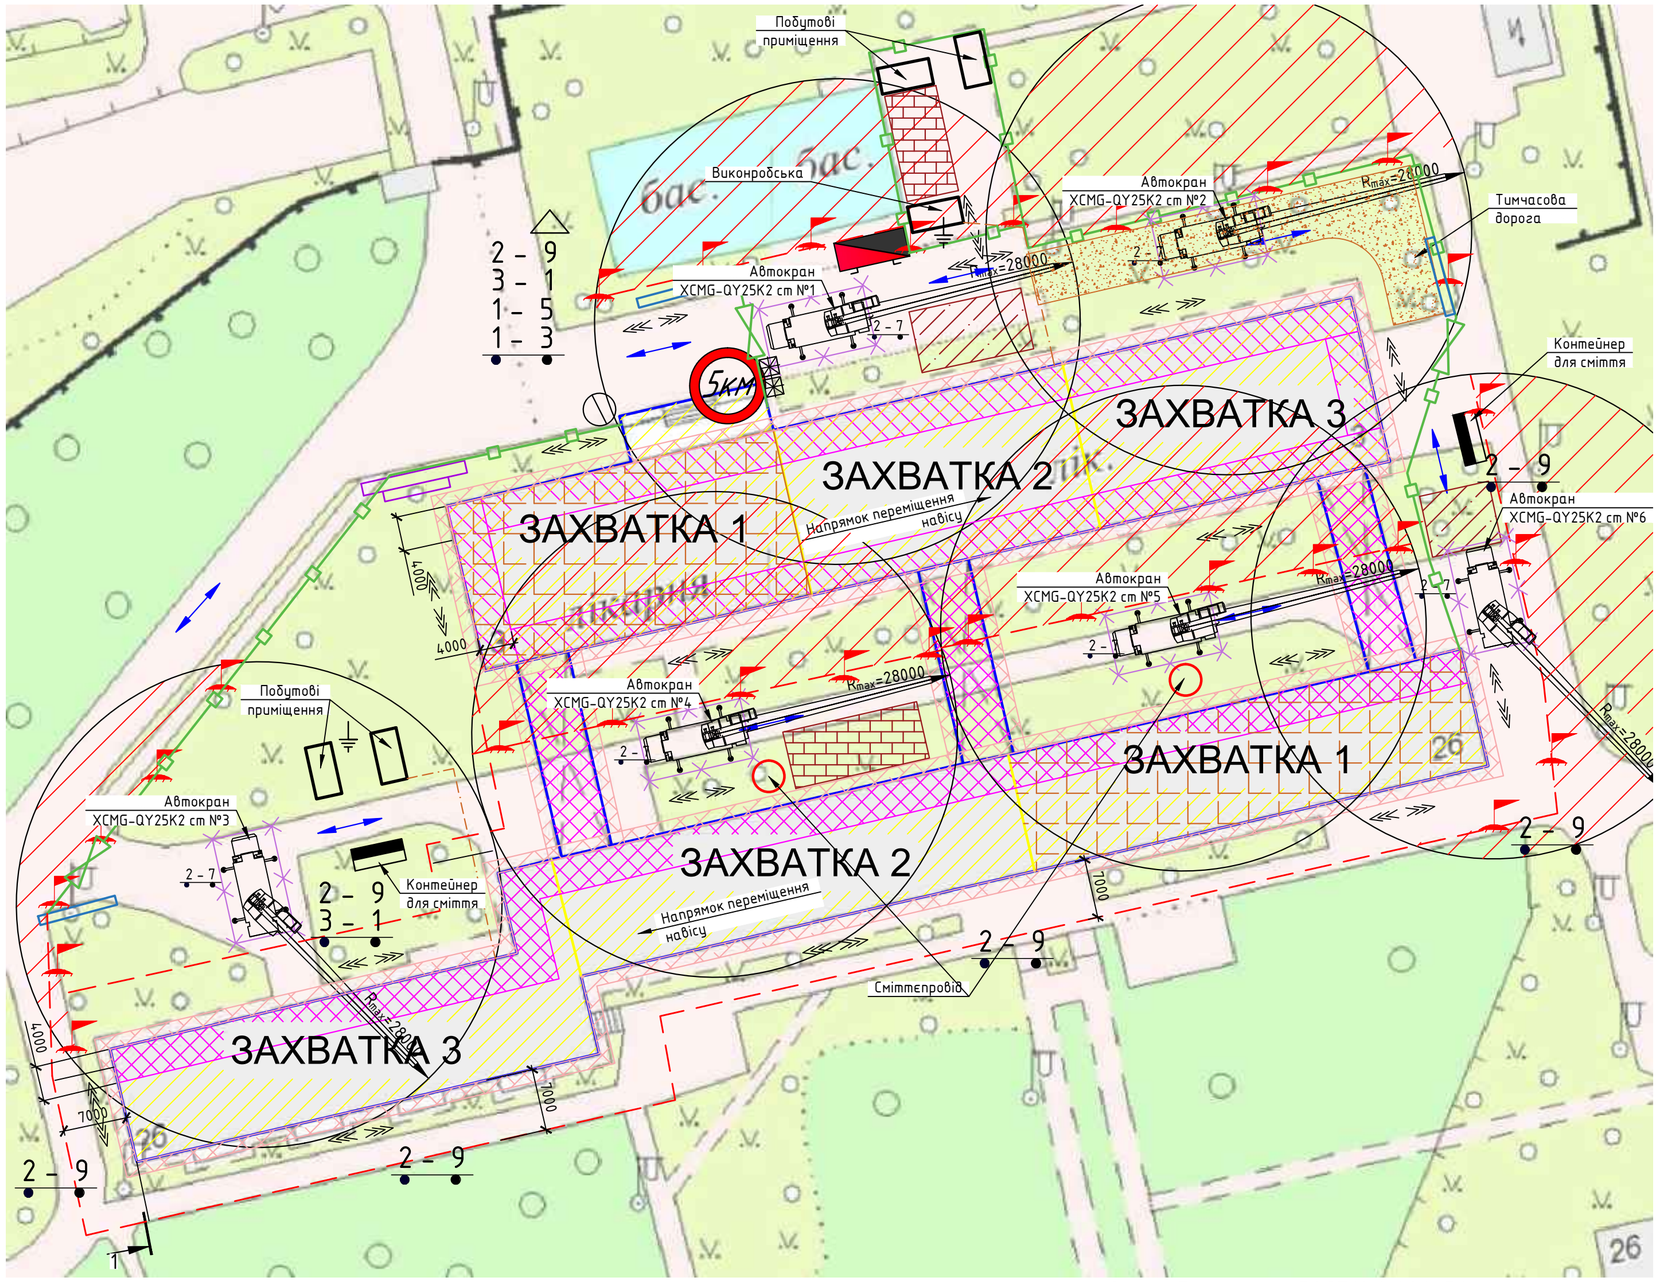

Технічні характеристики колиски LZP-630

Вантажопідйомність, кг	630
Швидкість підйому, м/хв	5,5
Потужність, кВт/Гц	2х1,5/50
Робоча напруга, В	380
Маса підйомника загальна, кг	1800
Кількість працюючих в корзині людей	2
Кількість секцій	3
Діаметр стального троса, мм	0,83
Максимальна висота підйому, м	100

Схема складання люльки будівельної ZLP-630

1 – ВАГА БАЛКИ 2 – ЗАДНЯ ОПОРНА СТІЙКА БАЛКИ 3 – ЗАДНЯ СТІЙКА
4– ЗАДНЯ БАЛКА 5 – СЕРЕДНЯ БАЛКА 6 – ФРОНТАЛЬНА БАЛКА
7– ПЕРЕДНЯ ОПОРНА СТІЙКА БАЛКИ 8 – ФРОНТАЛЬНА СТІЙКА 9 – ПРИЖИМНА СТІЙКА
10– ВЕРХНІЙ КРОНШТЕЙН БАЛКИ 11– ТАЛРЕП 12– ЗАЖИМ ДЛЯ ТРОСІВ
13– ТРОС РОЗВАНТАЖУВАЛЬНИЙ 14– ГОЛІВКА КОНСОЛІ 15– ОБМЕЖУВАЧ ВИСОТИ ПІДЙОМУ
16– ВИМИКАЧ КІНЦЕВИЙ 17– ЗАМОК БЕЗПЕКИ (УЛОВЛЮВАЧ) 18– ДВИГУН З РЕДУКТОРОМ
19– ПЕРЕДНЯ БАЛЮСТРАДА 20– ЗАДНЯ БАЛЮСТРАДА 21– ПЛАТФОРМА
23– ТОРЦЕВА БОКОВИНА 24– ВАГА ТРОСУ ВАНТАЖНОГО 25– ЩИТ УПРАВЛІННЯ 26–СТАХУВАЛЬНИЙ ТРОС ДЛЯ ЗАБЕЗПЕЧЕННЯ ІНДИВІДУАЛЬНОГО ЗАХИСТУ

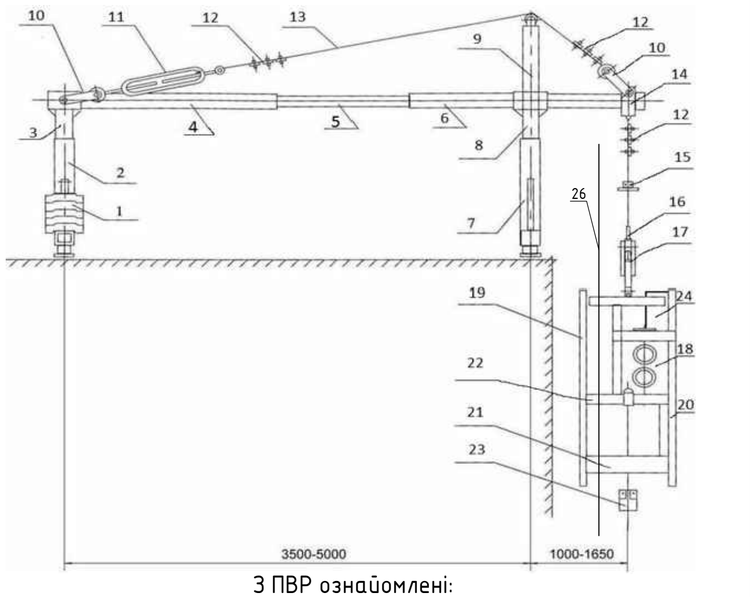

З ПВР ознайомлені:

Посада	П. І. Б.	№ порсв.	Дата	Підпис

УМОВНІ ПОЗНАЧЕННЯ

- зона в яку забороняється винос вантажу
- зона, у якій заборонено проводити будь-які роботи по всім робочим горизонтам під час проїзду (розвантаженні) автотранспорту. Роботи виконувати під керівництвом осіб відповідальних за безпечне проведення робіт.
- розподіл на захватки
- зона установки риштувань/люльок
- зони складування матеріалів
- зони складування будівельних відходів
- тимчасові лінії електропередач
- тимчасове накриття покріллі (переміщається по захваткам)
- червоні прапорці (в темний час роботи – ліхтарі) на кордоні зони, в яку винос вантажів забороняється
- пожежний щит
- Захисне огородження по ДСТУ Б В.2.8-43:2011
- Напрямок руху автотранспорту "вперед-назад"
- Напрямок руху робітників
- Місцезнаходження водія при вантажно-розвантажувальних операціях
- Знак обмеження швидкості
- Схема руху автотранспорт по будівельному майданчику
- Інформаційний щит
- знак "Бережись автомобіля"
- пневматичний насос для стяжки Putzmeister
- Сигнальна огорожа небезпечної зони прилеглої до крану
- Сигнальна огорожа зон постійно діючих і потенційно небезпечних виробничих факторів
- заземлення
- ворота

Знаки безпеки по ГОСТ12.4.026-76 "Система стандартів безпеки праці. Кольори сигнальні і знаки безпеки"

1 - 3 Знак "Вхід (прохід) заборонено"
1 - 5 Знак з поясн.написом: "Батьки не допускайте дітей на будмайданчик! Це небезпечно для життя"
2 - 7 Знак "Обережно! Працює кран"
2 - 9 Знак "Обережно! Небезпечна зона"
3 - 1 Знак "Працювати в касці"

Затверджую:

ТОВ "ІНТЕГРАЛ БУД-СТАНДАРТ" Директор Галинський В.О.

"_____" _____2019р.

Погоджено:

КП "ІНЖЕНЕРНИЙ ЦЕНТР" Заступник директора Лисиченко В.В.

"_____" _____2019р.

Зм.	Кіл.діл	Арк.	№ док.	Підп.	Дата	№172/18-213-ПВР		
						"Капітальний ремонт будівель головного корпусу (стаціонар, операційний) з заміною вікон Київської міської клінічної лікарні № 3, вул. Петра Запорожця, 26"		
Розробив						Проект виконання робіт	Стадія	Аркуш	Аркущів
Перевірив							Р	1	4
						Будгенплан на виконання робіт	ТОВ "ІНТЕГРАЛ БУД-СТАНДАРТ"		