Будгенплан на виконання робіт, схема розподілу на захватки

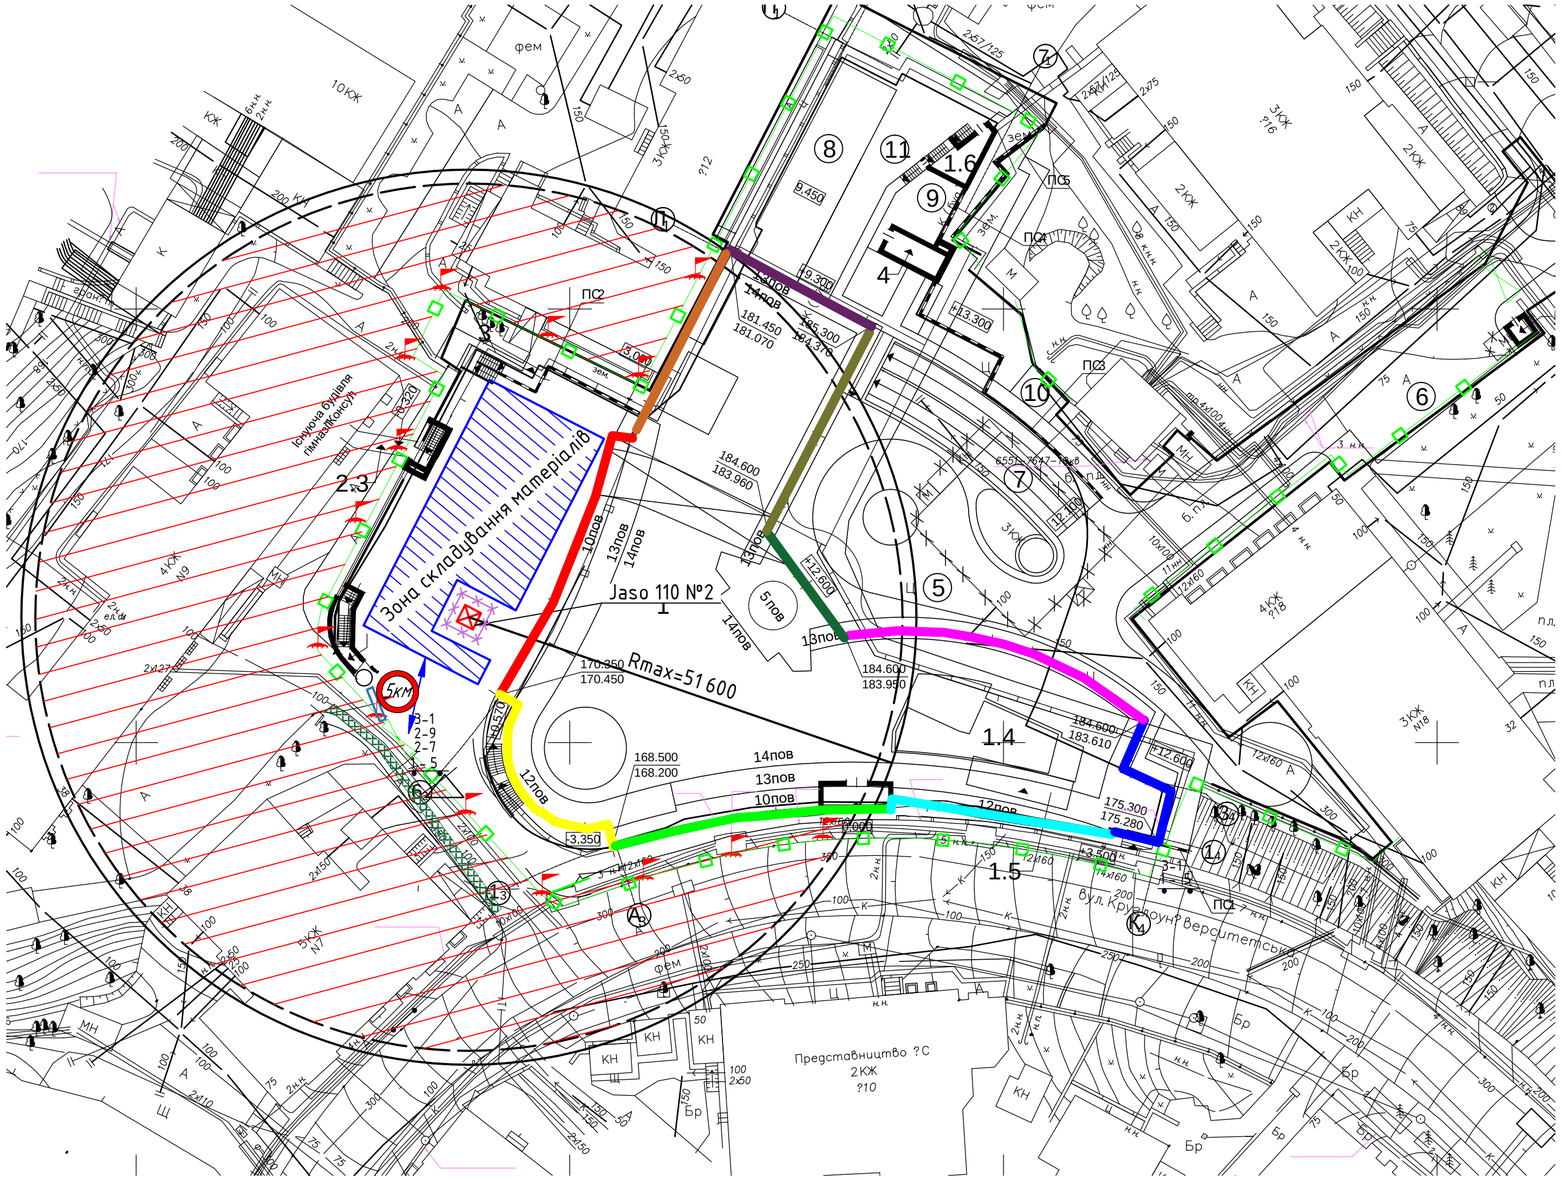

УМОВНІ ПОЗНАЧЕННЯ

- – зона в яку забороняється винос вантажу
- – в'їзні ворота
- – знак "Бережись автомобіля"
- – Схема руху автотранспорту по будівельному майданчику
- – червоні прапорці (в темний час роботи – ліхтарі) на межі зони, в яку винос вантажів забороняється
- – захватка №1
- – захватка №2
- – захватка №3
- – захватка №4
- – захватка №5
- – Захисне огородження по ДСТУ Б В.2.8-43:2011 (по межі відведення)
- – Знак обмеження швидкості
- – Напрямок руху автотранспорту "вперед-назад"
- – Місцезнаходження водія при вантажно-розвантажувальних операціях
- – Сигнальна огорожа небезпечної зони прилеглої до крану
- – Пішохідна галерея
- – захватка №6
- – захватка №7
- – захватка №8
- – захватка №9
- – захватка №10

Знаки безпеки по ГОСТ12.4.026-76 "Система стандартів безпеки праці. Кольори сигнальні і знаки безпеки"

1 - 3 Знак "Вхід (прохід) заборонено"

1 - 5 Знак з поясн.написом: "Батьки не допускайте дітей на будмайданчик! Це небезпечно для життя"

2 - 7 Знак "Обережно! Працює кран"

2 - 9 Знак "Обережно! Небезпечна зона"

3 - 1 Знак "Працювати в касці"

Затверджую:

ТОВ "БК ГРАНДІС" Головний інженер Бєлов Д.В.

"_____" _____2019р.

Технічні характеристики колиски LZP-630

Вантажопідйомність, кг	630
Швидкість підйому, м/хв	5,5
Потужність, кВт/Гц	2х1,5/50
Робоча напруга, В	380
Маса колиски загальна, кг	1800
Кількість працюючих в корзині людей	2
Кількість секцій	3
Діаметр стального троса, мм	0,83
Максимальна висота підйому, м	100

Схема складання люльки будівельної ZLP-630

1 – ВАГА БАЛКИ 2 – ЗАДНЯ ОПОРНА СТІЙКА БАЛКИ 3 – ЗАДНЯ СТІЙКА
4– ЗАДНЯ БАЛКА 5 – СЕРЕДНЯ БАЛКА 6 – ФРОНТАЛЬНА БАЛКА
7– ПЕРЕДНЯ ОПОРНА СТІЙКА БАЛКИ 8 – ФРОНТАЛЬНА СТІЙКА 9 – ПРИЖИМНА СТІЙКА
10– ВЕРХНІЙ КРОНШТЕЙН БАЛКИ 11– ТАЛРЕП 12– ЗАЖИМ ДЛЯ ТРОСІВ
13– ТРОС РОЗВАНТАЖУВАЛЬНИЙ 14– ГОЛІВКА КОНСОЛІ 15– ОБМЕЖУВАЧ ВИСОТИ ПІДЙОМУ
16– ВИМИКАЧ КІНЦЕВИЙ 17– ЗАМОК БЕЗПЕКИ (УЛОВЛЮВАЧ) 18– ДВИГУН З РЕДУКТОРОМ
19– ПЕРЕДНЯ БАЛЮСТРАДА 20– ЗАДНЯ БАЛЮСТРАДА 21– ПЛАТФОРМА
23– ТОРЦЕВА БОКОВИНА 24– ВАГА ТРОСУ ВАНТАЖНОГО 25– ЩИТ УПРАВЛІННЯ 26–СТАХУВАЛЬНИЙ ТРОС ДЛЯ ЗАБЕЗПЕЧЕННЯ ІНДИВІДУАЛЬНОГО ЗАХИСТУ

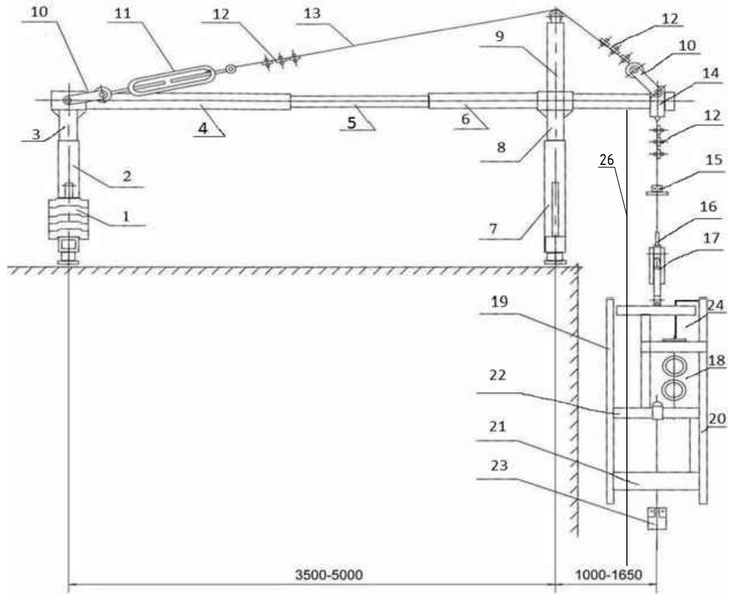

З ПВР ознайомлені:

Посада	П. І. Б.	№ порсв.	Дата	Підпис

Зм.	Кіл.діл	Арк.	№ док.	Підп.	Дата	№ ДП130519-ПВР		
						"Будівництво житлового будинку з підземним паркінгом, вбудованими приміщеннями та вбудованим спортивним залом для гімназії "Консул" по вул. Лютеранській, 14-В в Печерському районі м. Києва"		
Розробив		Порхун					Стадія	Аркуш	Аркушів
Перевірив		Бєлов					Р	1	3
						Будгенплан на виконання робіт, схема розподілу на захватки Технічні характеристики LZP-630	ТОВ "БК ГРАНДІС"	