Будгенплан на виконання робіт

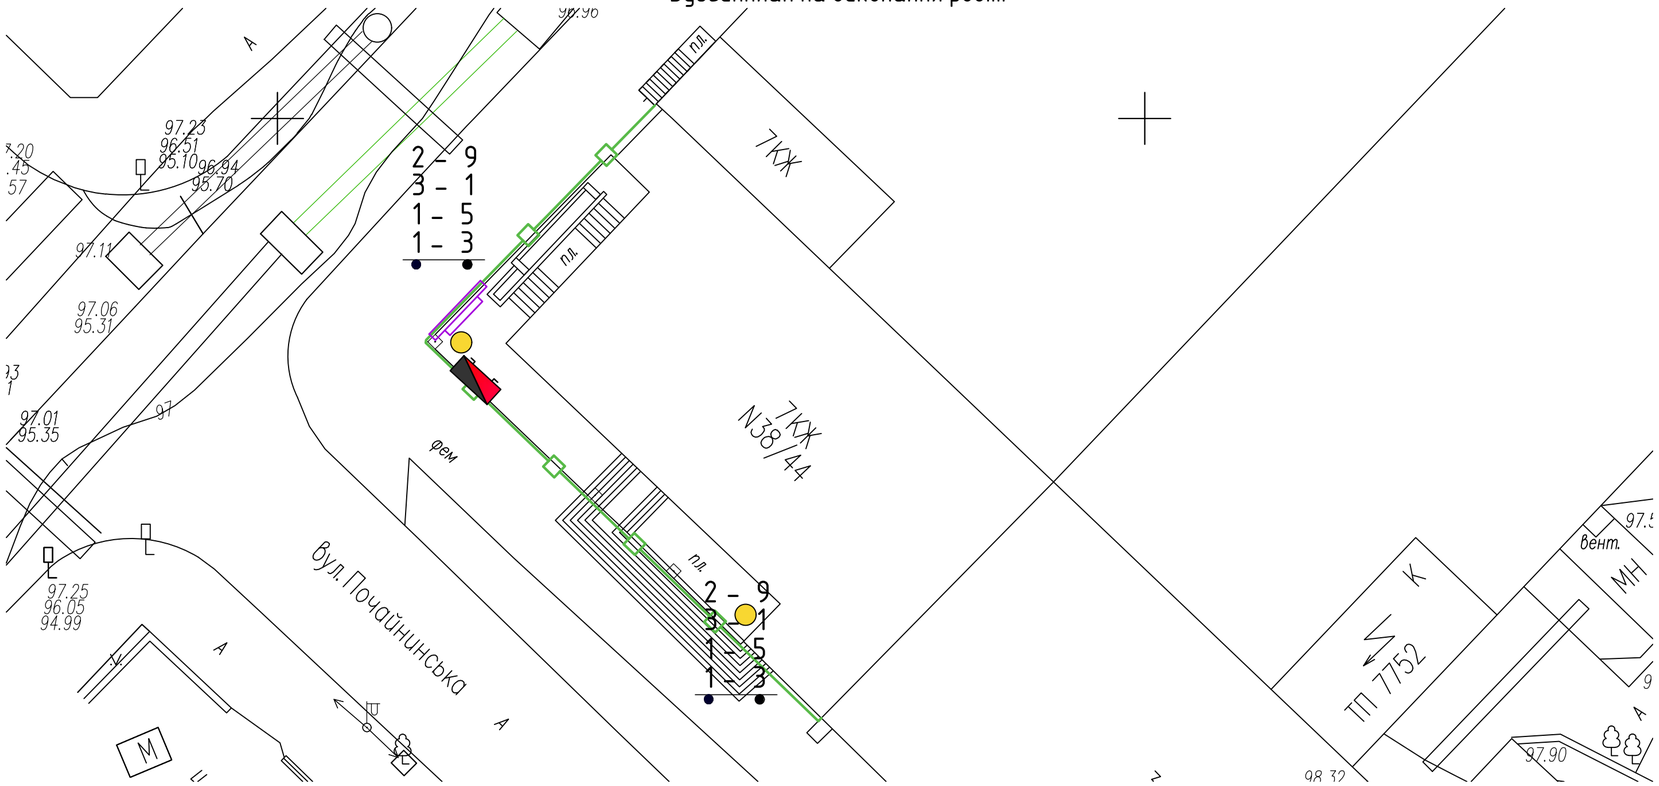

УМОВНІ ПОЗНАЧЕННЯ

- – пожежний щит
- – Захисне огородження відповідно до ДСТУ Б В.2.8-43:2011 (по межі відведення)
- – Інформаційний щит
- – Демонтаж вхідних груп
- – Демонтаж плитки з фасаду будівлі
- – Освітлення будівельного майданчика

Примітки. Зону складування матеріалів розташовувати всередині існуючої будівлі

Знаки безпеки по ГОСТ12.4.026-76 "Система стандартів безпеки праці. Кольори сигнальні і знаки безпеки"

1 - 3 Знак "Вхід (прохід) заборонено"

1 - 5 Знак з поясн.написом: "Батьки не допускайте дітей на будмайданчик! Це небезпечно для життя"

2 - 9 Знак "Обережно! Небезпечна зона"

3 - 1 Знак "Працювати в касці"

Схеми виконання демонтажних робіт

З ПВР ознайомлені:

Посада	П. І. Б.	№ порсв.	Дата	Підпис

Затверджую:

ТОВ Укрбудоснова Директор Яровий А.М.

"_____" _____2019р.

Погоджено:

ТОВ Почайна-офіс Директор Олексієнко М.М.

"_____" _____2019р.

Зм.	Кіл.діл	Арк.	№ док.	Підп.	Дата	№07-05/19-ПрПР		
						"Реконструкція з розширенням адміністративного будинку по вул. Почайнинській, 38/44 в Подільському районі м. Києва"		
Розробив		Плис				Проект підготовчих робіт	Стадія	Аркуш	Аркушів
Перевіряв		Кліщук					Р	1	1
						Будгенплан на виконання робіт, схеми виконання демонтажних робіт	ТОВ Укрбудоснова	