

Будженплан на виконання робіт

ВКАЗІВКИ ДО ВИКОНАННЯ РОБІТ


Роботи, що пов'язані з реставрацією квартири необхідно здійснювати відповідно до вимог ДБН В.2.6-162:2010 Конструкції будинків і споруд. Кам'яні та армокам'яні конструкції, ДБН В.2.6-98:2009 Конструкції будинків і споруд. Бетонні та залізобетонні конструкції, ДБН А3.2-2:2009 Охорона праці і промислова безпека у будівництві, НПАОП 0.00-1.28-97 Правила охорони праці на автомобільному транспорті (розділ 17), НПАОП 1.4.10-1.04-86 Правила з техніки безпеки і виробничої санітарії при електросварювальних роботах, НПАОП 0.00-1.80-18 "Правила охорони праці під час експлуатації вантажних підіймальних кранів, підіймальних пристроїв і відповідного обладнання" та ДСТУ-Н Б В.3.2-4:2016 "Настанова щодо виконання ремонтно-реставраційних робіт на пам'ятках архітектури та містобудування".

ЗАХОДИ З ОХОРОНИ ПРАЦІ

Усі робітники та службовці, зайняті ремонтними роботами, підлягають попередньому медичному огляду відповідно до Інструкції Міністерства охорони здоров'я. Усі робітники та службовці, зайняті на ремонтних роботах в обов'язковому порядку проходять попереднє навчання по техніці безпеки. Повторний інструктаж по техніці безпеки проводиться не менше одного разу на три місяці. Усі особи, допущені до виконання робіт, повинні вміти користуватися певними засобами пожегогасіння (вогнегасники: пісок, вода), а при праці з хімікатами або в підземних умовах, крім того, саморятівальними засобами. Усі робітники та службовці, в особі технічного нагляду, в залежності від характеру роботи, яка виконується, повинні бути забезпечені засобами захисту: одягом та взуттям, що не підлягають промоканню, рятівні пояси та шоломи, рукавиці, респиратори. Особи, які вміють користуватися особистими засобами захисту до роботи допускаються, а які не вміють - не допускаються.

Місце виконання робіт (риштування підмостки та інше) має бути очищене від сміття, звільнене від сторонніх предметів, очищене від будматеріалів, повинно бути достатньо освітлене, мати зручні під'їзди або піші проходи та підходи. При виявленні недоліків, робітник, якщо сам не може усунути їх, не приступаючи до виконання робіт, повинен повідомити про них особам технічного нагляду. Кожен робітник, виявивши небезпеку, яка загрожує людям або спорудам, має прийняти заходи по усуненню її та терміново повідомити про це бригадира або особу технічного нагляду і не приступати до виконання робіт до повної ліквідації небезпеки. Застосовані для роботи - обладнання, машини та механізми, а також підмостки, риштування, настили, драбини - мають бути справні, відповідати вимогам ПТБ та своєї конструкції, не мати недоліків, які перешкоджають безпечному виконанню робіт. У неробочий час усі машини та механізми повинні бути приведені у стан, при якому випадковий пуск у дію неможливий, пускові пристосування повинні бути відімкнені від електромережі. При раптовому відімкненні електроенергії персонал, який обслуговує механізми, повинен негайно вимкнути електродвигуни, які приводять в дію механізми, змити з шлангопроводів розчин, промити їх водою. Забороняється зашлати без догляду машини та механізми під час їх дії. Усі рухомі частини, механізмів та установок повинні бути забезпечені огорожею, виключаючи можливість травмування людей цими частинами та попадання в них сторонніх предметів. При очищенні та ремонтні машин та механізмів вони повинні бути попередньо зупинені, пускачі заблоковані, а також повинні бути прийняті заходи проти самостійного переміщення їх рухомих частин. Змащування, чистка та ремонт обладнання під час руху забороняється. Електродвигуни та пускова апаратура на машинах та механізмах повинні бути захищені від попадання на них води або розчину. Всі будівельно-монтажні, навантажувально-розвантажувальні і транспортні роботи виконувати у суворої відповідності до вимог ДБН А 3.2 - 2 - 2009 Охорона праці і промислова безпека у будівництві.

Перед початком робіт в місцях, де є або може виникнути виробнича небезпека (поза зв'язком з характером роботи, що виконується), відповідальному виконавцю робіт необхідно видавати наряд - допуск за формою, вказаною в ДБН А 3.2 - 2 - 2009 Охорона праці і промислова безпека у будівництві. Небезпечні зони треба огорожувати сигнальною огорожею, відповідно вимогам ДСТУ Б В.2.8 - 43:2011 "Огородження інвентарні будівельних майданчиків та ділянок виконання будівельно-монтажних робіт. Технічні умови" та позначати знаками безпеки згідно ГОСТ 12.4.026-76* "ССБТ. Кольори сигнальні і знаки безпеки". Знаходження працюючих в небезпечних зонах забороняється. При проведенні будівництва дотримувати вимоги по санітарно-побутовому обслуговуванню працюючих. Повинні бути приміщення для розміщення аптечок з медикаментами і засобами невідкладної допомоги потерпілим. Керівники будівельно-монтажних організацій зобов'язані забезпечити робочих, інженерно-технічних працівників і службовців спецодягом, спец. взуттям і іншими засобами індивідуального захисту відповідно до Положення про порядок забезпечення працівників спеціальним одягом, взуттям і іншими засобами захисту, затвердженим Держкомітетом з охорони праці України №170 від 29 жовтня 1996 р., а також ГОСТ 12.4.011 - 89. Всі особи, які знаходяться на будівельному майданчику, повинні носити захисні каски. Швидкість руху автотранспорту поблизу місць виконання робіт не повинна перевищувати 10 км/год на прямих ділянках та 5 км/год на поворотах. При роботі в темний час дії робочі місця і проходи повинні бути освітлені відповідно до вимог ДБН А 3.2 - 2 - 2009 Охорона праці і промислова безпека у будівництві, пункт 6.2.9 і ДСТУ Б А.3.2-15:2011 "Система стандартів безпеки праці. Норми освітлення будівельних майданчиків". Для забезпечення охорони праці та техніки безпеки необхідно, щоб будівельні, монтажні та налагоджувальні роботи та експлуатація електричних пристроїв проводилась у відповідності з правилами техніки безпеки. На будівельній ділянці повинна бути вивішена інструкція з техніки безпеки та протипожежних заходів, також тут має знаходитися аптечка з набором медикаментів та перев'язувальних засобів, вогнегасники, ящик із сухим піском та лопати.

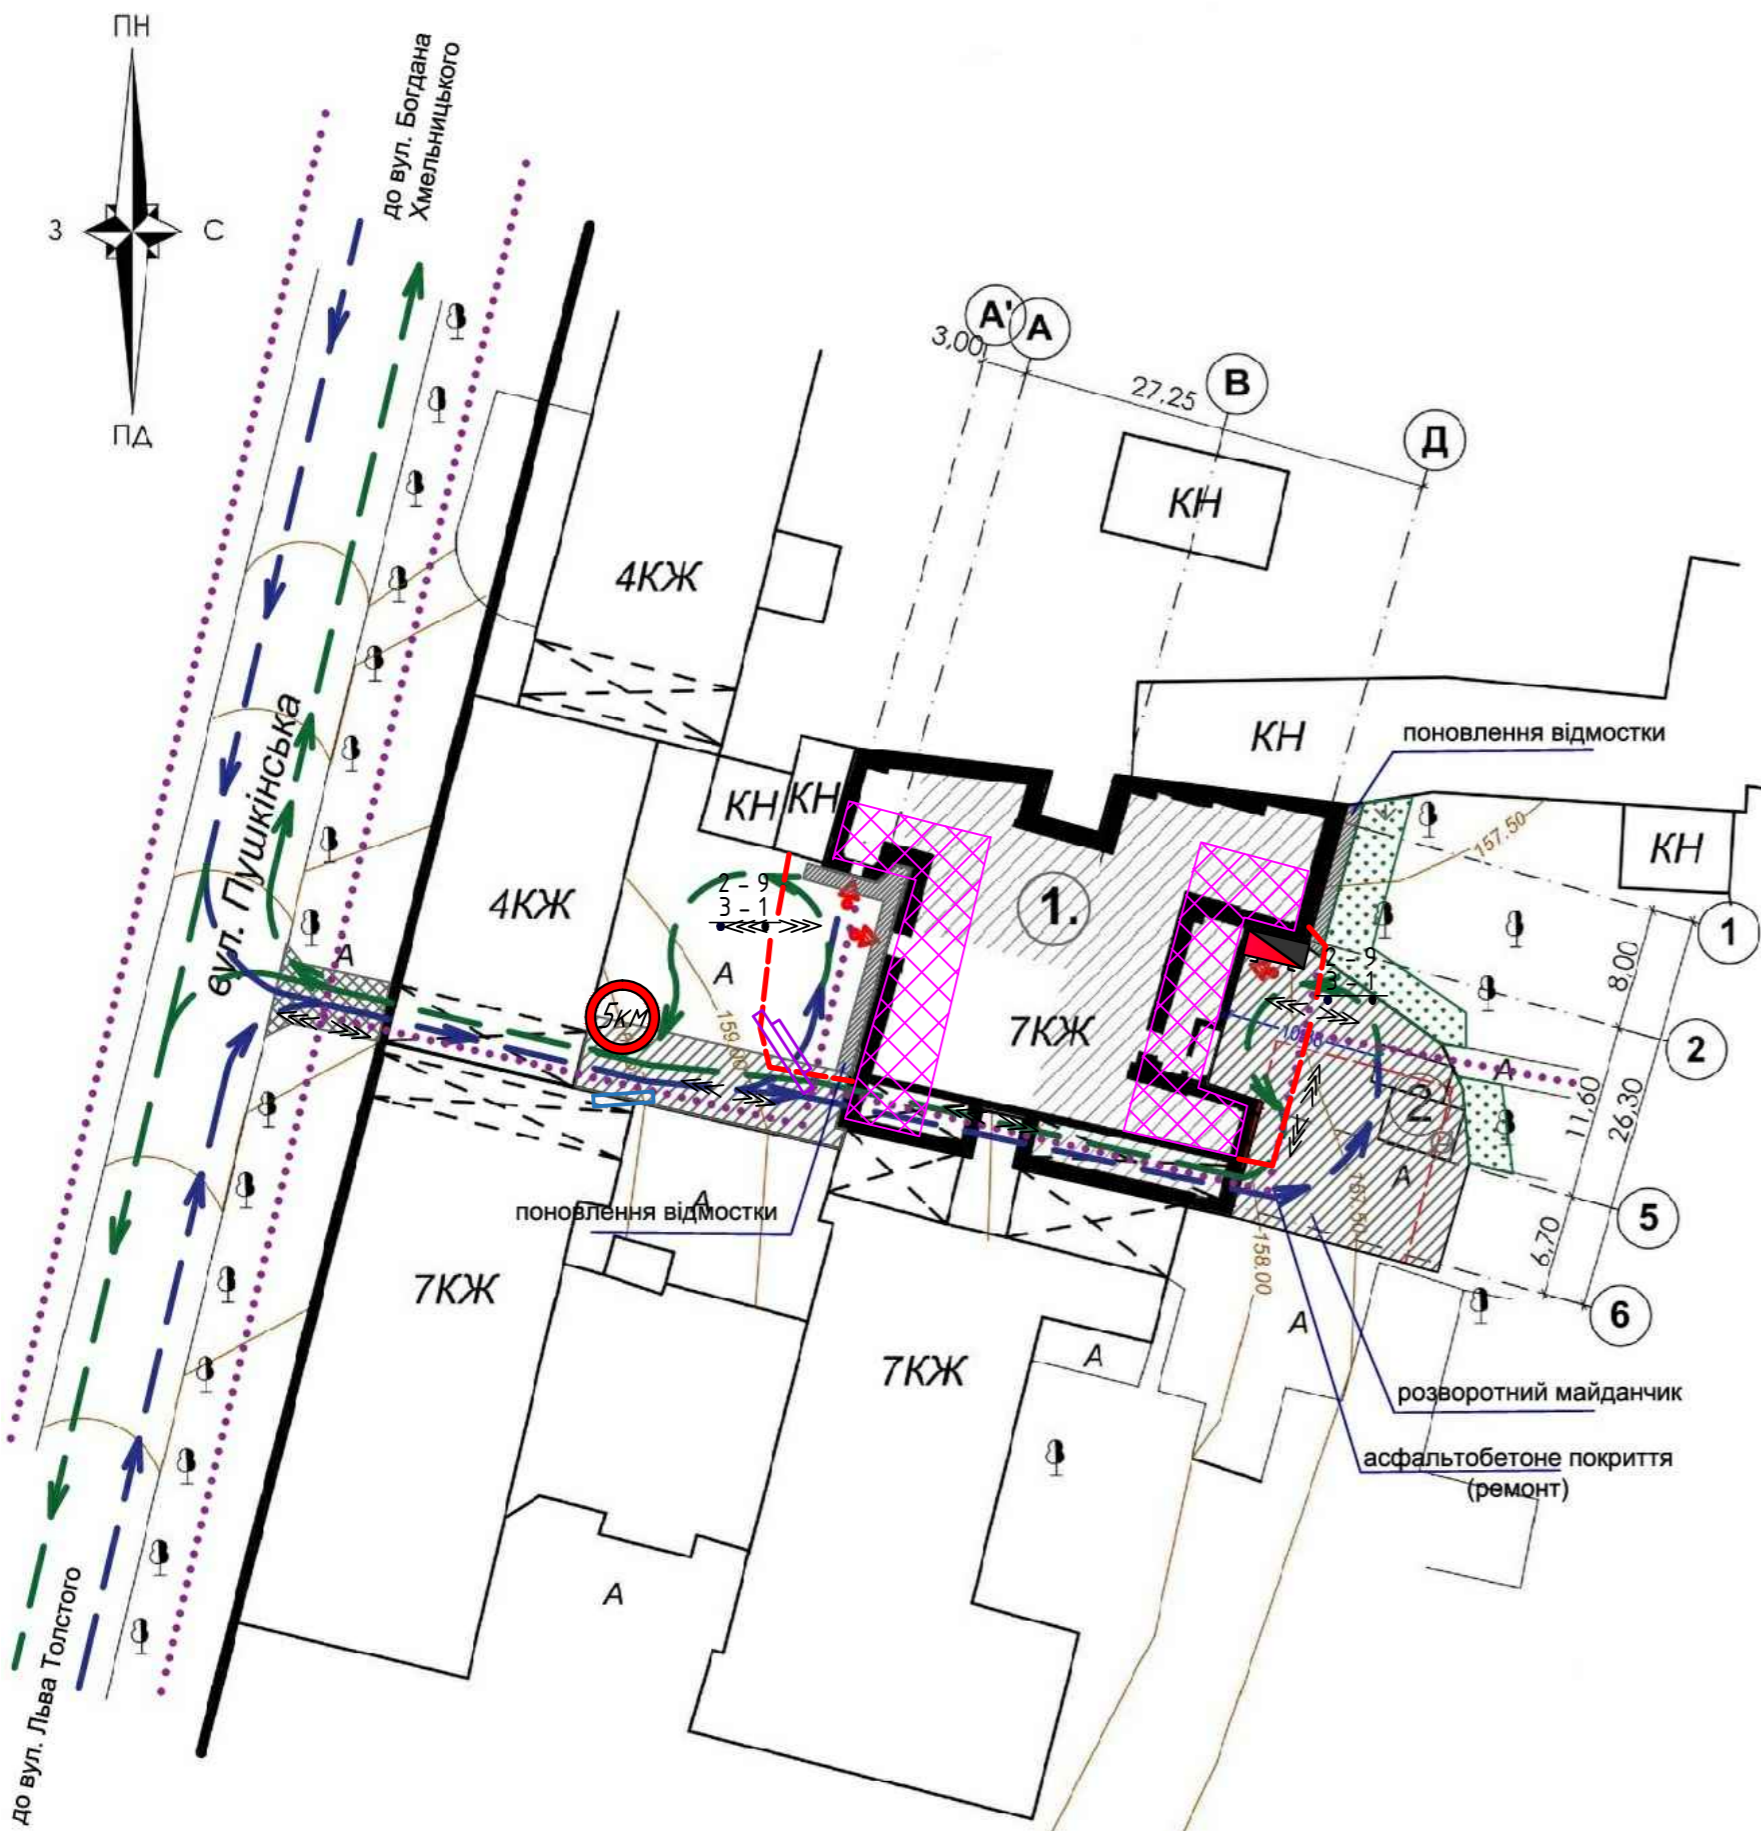

УМОВНІ ПОЗНАЧЕННЯ

- Знак обмеження швидкості
- Напрямок руху автотранспорту
- інвентарна огорожа зон постійно діючих і потенційно небезпечних виробничих факторів
- Напрямок руху робітників
- зона, у якій заборонено проводити будь-які роботи по всім робочим горизонтам під час проїзду (розвантаженні) автотранспорту. Роботи виконувати під керівництвом осіб відповідальних за безпечне проведення робіт.
- пожежний щит
- інформаційний щит
- Схема руху автотранспорту по будівельному майданчику

Знаки безпеки по ГОСТ 12.4.026-76 "Система стандартів безпеки праці. Кольори сигнальні і знаки безпеки"

- Знак "Обережно! Небезпечна зона"
- Знак "Працювати в касці"

3 ПВР ознайомлені:

| Посада | П. І. Б. | № порсв. | Дата | Підпис |
|--------|----------|----------|------|--------|
| | | | | |
| | | | | |
| | | | | |
| | | | | |
| | | | | |
| | | | | |
| | | | | |
| | | | | |
| | | | | |
| | | | | |

Затверджую:
 ТОВ "Інженерно-будівельна компанія "Алмана"
 " " " 2019р.

| 131117-ПВР | | | | | |
|--|---------|------|--------|---------|-------|
| Будинок (філігель), в якому в 1944-1963 рр. жив народний артист СРСР Романов М.Ф.; Меморіальний будинок (філігель), де в 1944-63 рр. жив актор, народний артист СРСР М.Ф.Романов. 1910р., пам'ятка історії місцевого значення, за адресою: м. Київ, вул. Пушкінська 19 | | | | | |
| Зм. | Кіл.діл | Арк. | № док. | Підп. | Дата |
| Розробив | | | | | |
| Погодив | | | | | |
| Перевірив | | | | | |
| Будженплан | | | | Стадія | Аркуш |
| Будженплан на виконання робіт | | | | Р | 1 |
| ТОВ "Інженерно-будівельна компанія "Алмана" | | | | Аркушів | 1 |