


Будгенплан

ПОГОДЖЕНО:
Директор ТОВ "КОНЦЕПТ ГРУП ПОЗНЯКИ"
Е.Е. Чернецький

Примітки до будгенплану

- 1.Цей аркуш виконаний на основі генерального плану ділянки і його необхідно розглядати з цим генеральним планом, а також з відповідними розділами пояснювальної записки в складі проекту "Організація будівництва".
- 2.Ділянка знаходиться на вул. Дніпродзержинській, 128 в Дарницькому районі м. Києва.
3. Майданчик будівництва огорожується тимчасовим парканом, конструкція якого повинна відповідати вимогам ДСТУ Б В.2.8-4:3:2011 "Огородження інвентарні будівельних майданчиків та ділянок виконання будівельно-монтажних робіт. Технічні умови" і позначатися знаками безпеки. Огородження ставити - по межі відведення.
4. Перед початком робіт шурфванням визначається положення існуючих інженерних мереж з зони робіт. Всі виявлені мережі підлягають перенесенню.
5. Розміщення робочих здійснити у пересувних побутових приміщеннях.Кількість приміщень розрахована у пояснювальній записці "ПОБ".
6. Тимчасове водо- та електропостачання виконується підключенням до міських мереж згідно ТУ.
7. В темний час доби будмайданчик, місця безпосереднього виконання робіт, проходи і проїзди, територія побутових приміщень повинні освітлюватись згідно ДСТУ Б А.3.2-15:2011 "Система стандартів безпеки праці. Норми освітлення будівельних майданчиків".
8. Зведення конструкцій житлового будинку пропонується здійснювати даштовим краном типу J 110N зі стрілою 35 м. Максимальна вантажопідйомність крана 4,0 т. Висота крана не повинна перевищувати вимоги технічних умов Державної служби України з наглядом за забезпеченням безпеки авіації, а саме не перевищувати абсолютну відмітку найвищої точки Н=275,00 м у БСВ.
9. Монтаж крана виконувати згідно "Інструкції на монтаж і експлуатацію крана", паспорта крана та проекта виконання робіт (ПВР) на монтаж (демонтаж) крана.
10. Небезпечні зони при роботі крана огорожуються сигнальним огороженням по ГОСТ.
- 11.Постачання на будівельний майданчик цегли та інших матеріалів здійснювати централізовано. Доставка виконується автотранспортом по існуючим дорогам.

Розріз 1-1

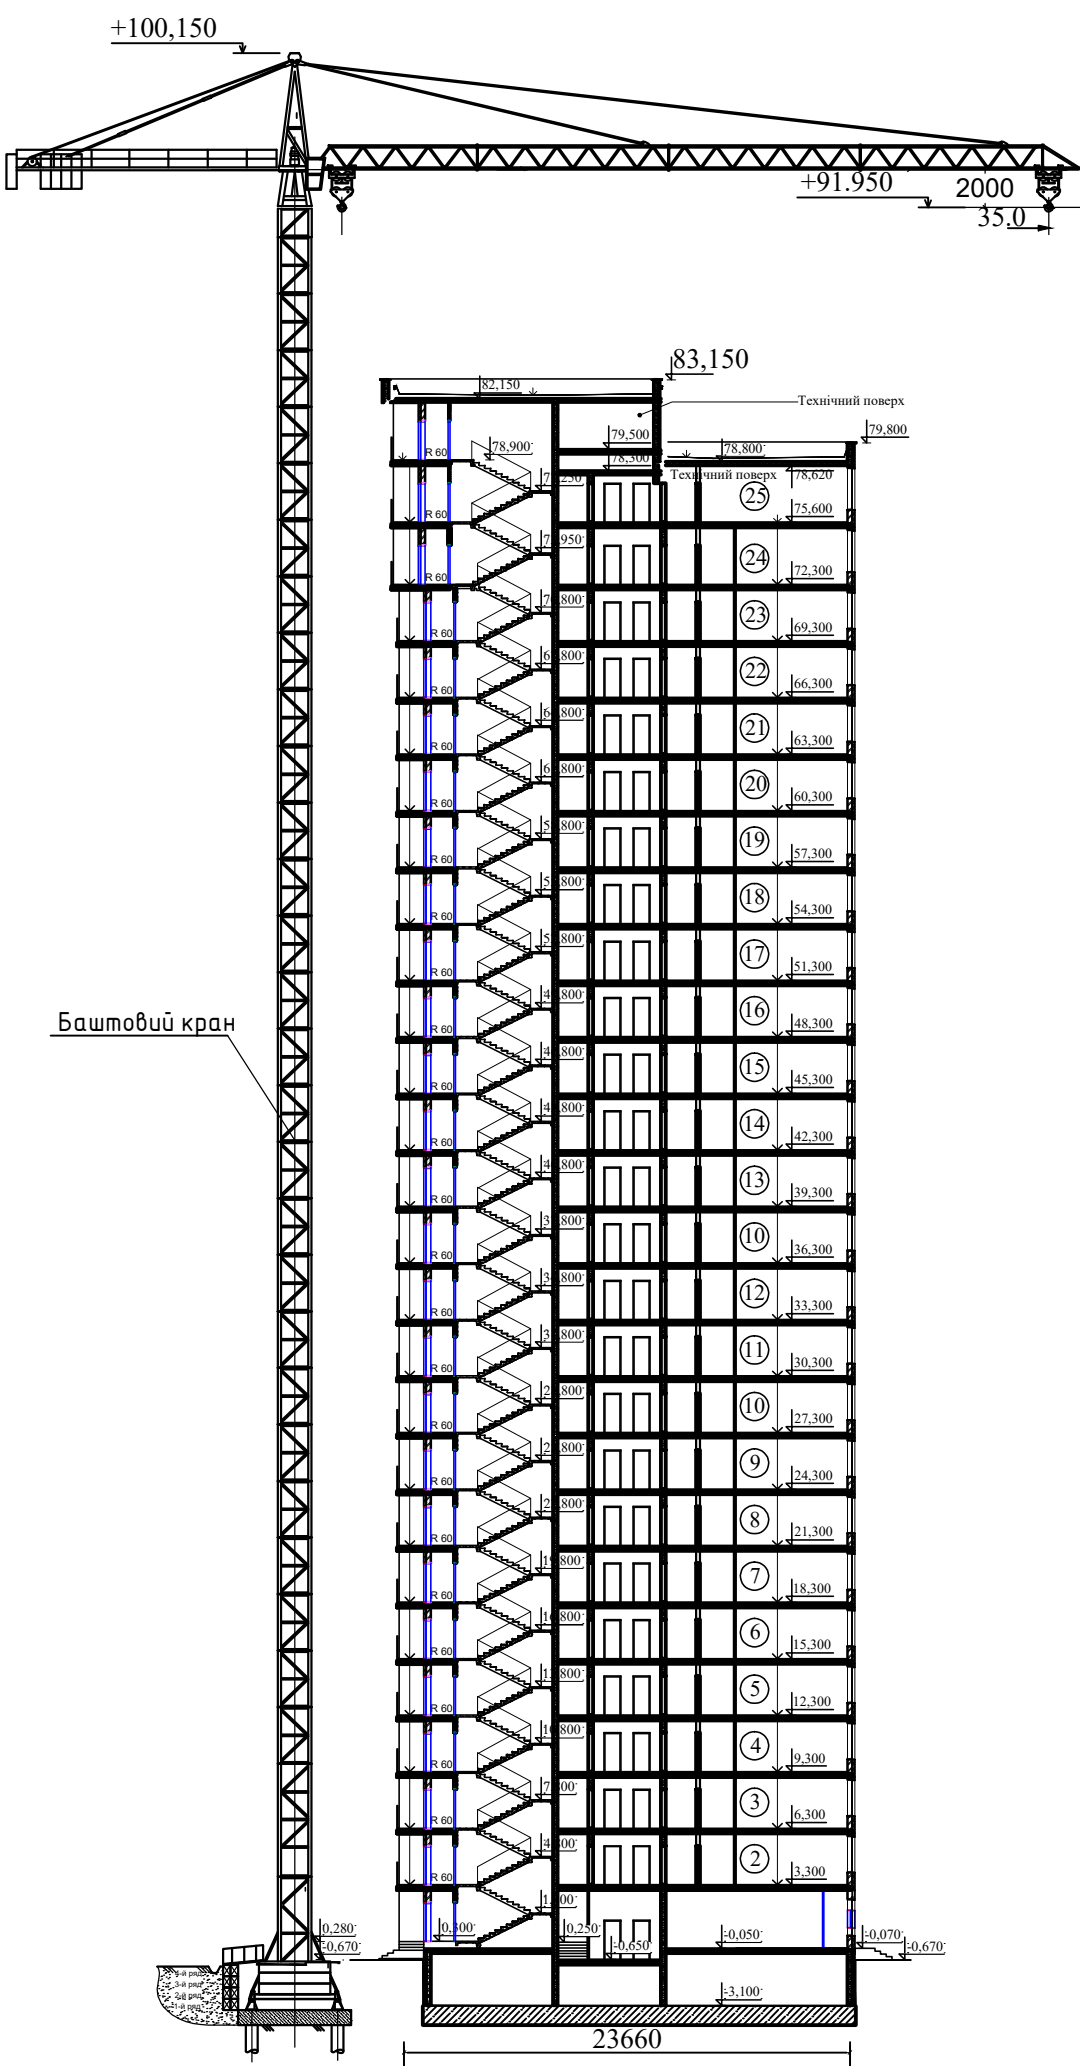

УМОВНІ ПОЗНАЧЕННЯ

Пост ниття коліс;

Захисне огороження по ДСТУ Б В.2.8-4:3:2011 (по межі відведення);

Приміщення охорони;

Місце розташування побутових та складських приміщень;

Місце складування матеріалів;

освітлювальні вежі;

заземлення;

пожежний щит;

площадка заготовки арматурних каркасів, зварювальний пост;

в'їзні ворота;

МВ Місце підключення тимчасового водопостачання та протипожежного водопостачання;

Знак обмеження швидкості;

Напрямок руху автотранспорту "вперед-назад";

інвентарна огорожа зон постійно діючих і потенційно небезпечних виробничих факторів (небезпечна зона від дії зовнішнього периметра будівлі);

Тимчасові дороги з щільною або плит;

Інформаційний щит;

Напрямок руху робітників;

Схема руху автотранспорту по будівельному майданчику;

Місце розвороту автотранспорту;

захисний козырьок;

Будинок, який проектується;

будівлі, які демонтуються;

обмеження зони перенесення вантажу;

знак "Прохід заборонено";

зона роботи баштового крана;

туалет;

стоянка монтажного крана;

максимальний радіус повороту стріли крана;

габарит небезпечної зони при роботі крана;

межа небезпечної зони від переміщення вантажу кранами (від горизонтальної проекції траєкторії переміщення вантажу максимальних габаритів у випадку його падіння).

						ДН/17-15/02 ПОБ			
						Реконструкція житлового будинку на вул. Дніпродзержинській, 128 у Дарницькому районі м. Києва			
Зм.	Кіл.діл	Арк.	№док.	Підп.	Дата				
	ГАП	Кліщук					Стардія	Аркш	Аркшціб
Розробд		Плис					П	1	2
Перевіриб		Литвиненко							
						Будгенплан (1:500)	ТОВ "МЖ-ПРОЕКТ"		