
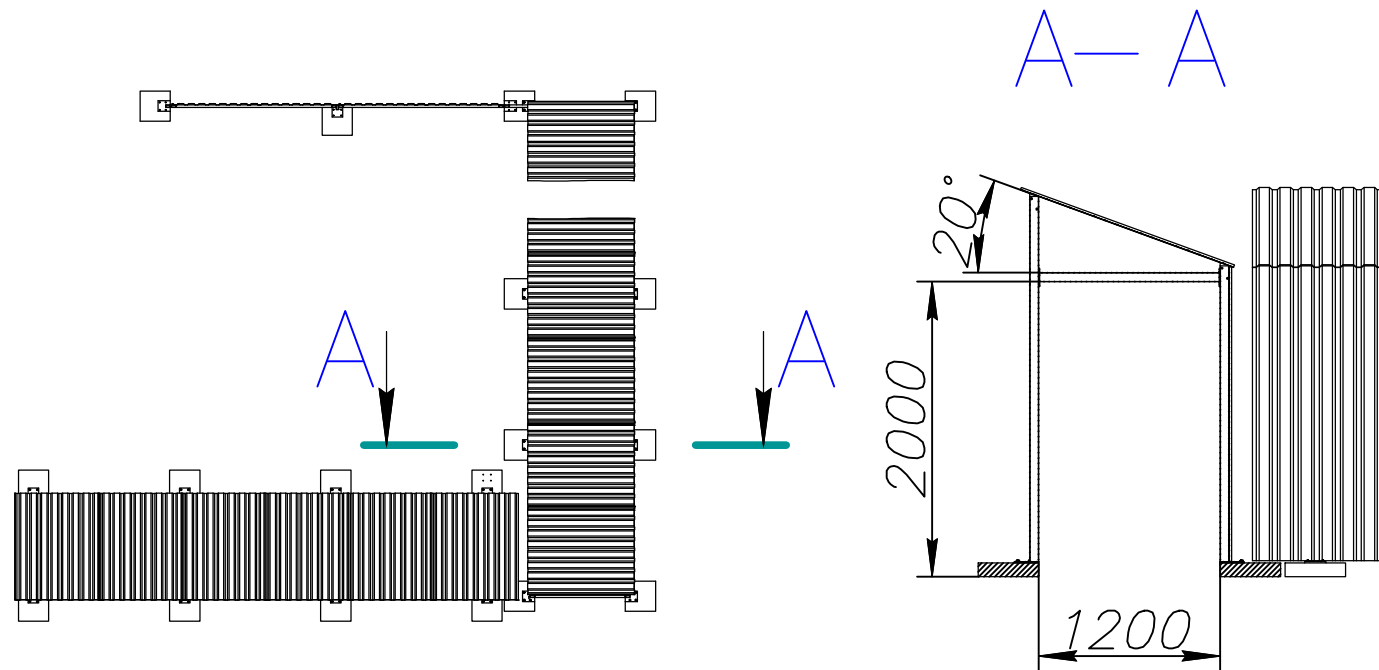


# Схема влаштування паркану та пішоїдної галереї

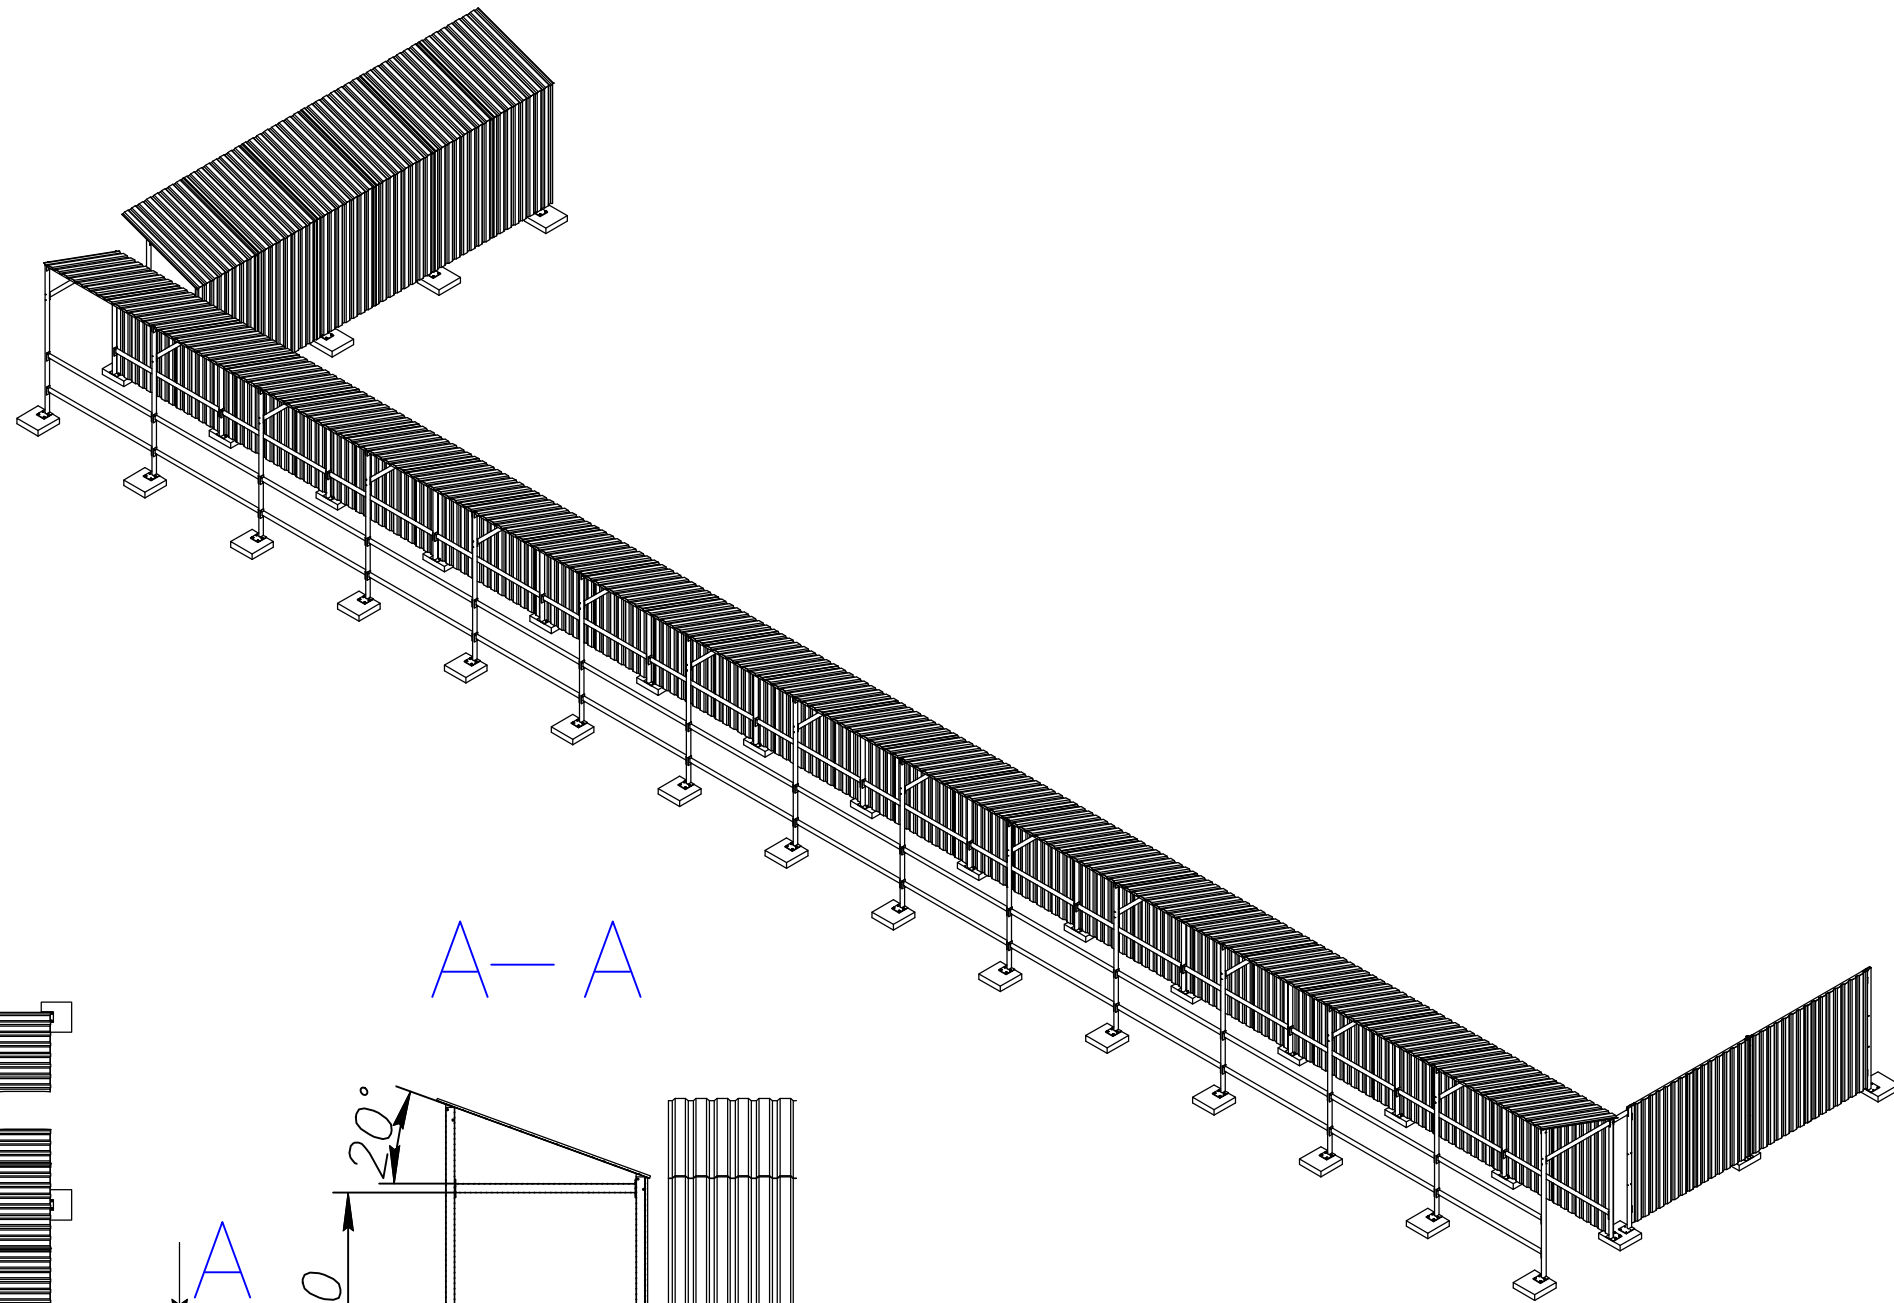

						№ 14/02/20-ПВР			
						Капітальний ремонт приміщень та покрівлі громадської будівлі по вул. Саксаганського, 14 у Печерському районі м. Києва			
Зм.	Кіл.діл	Арк.	№ док.	Підп.	Дата	Проект виконання робіт	Стадія	Аркуш	Аркущів
Розробив	Плис						Р	4	4
Перевінив	Кліщук					Схема влаштування паркану та пішоїдної галереї	ТОВ "БУДУЙ-КОМ"		