



Будженплан на виконання робіт (перший етап)

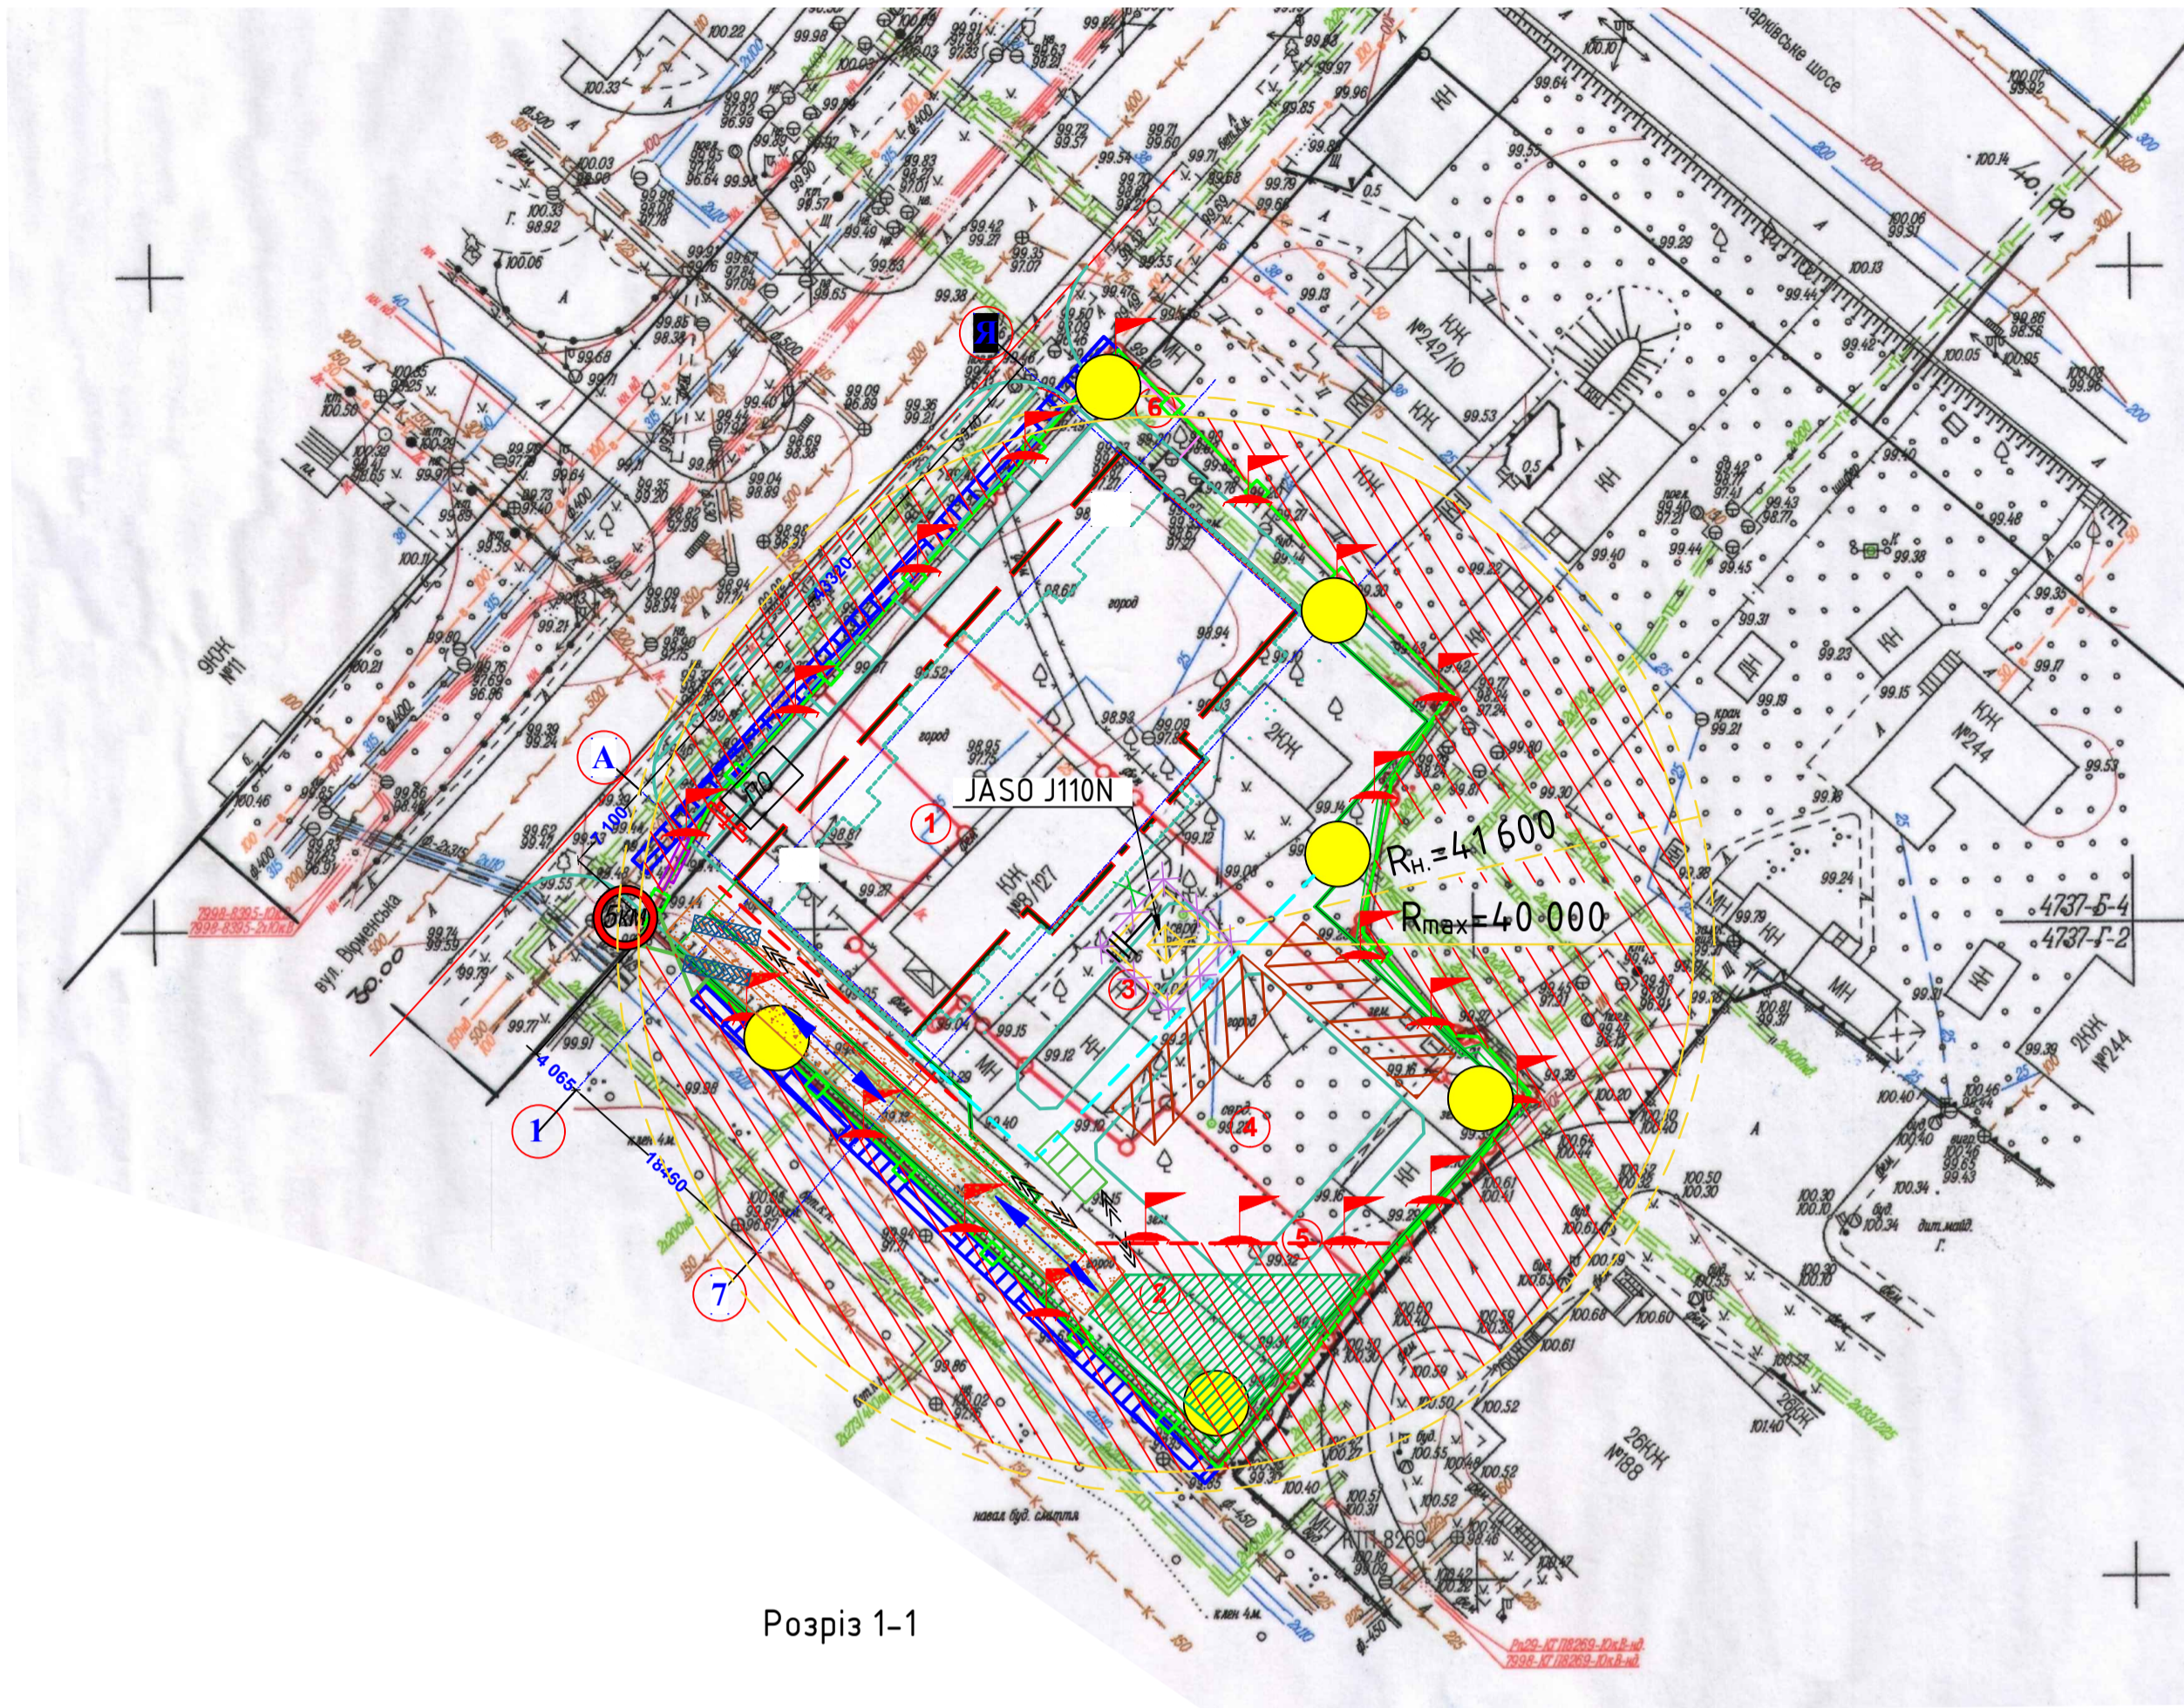

Розріз 1-1

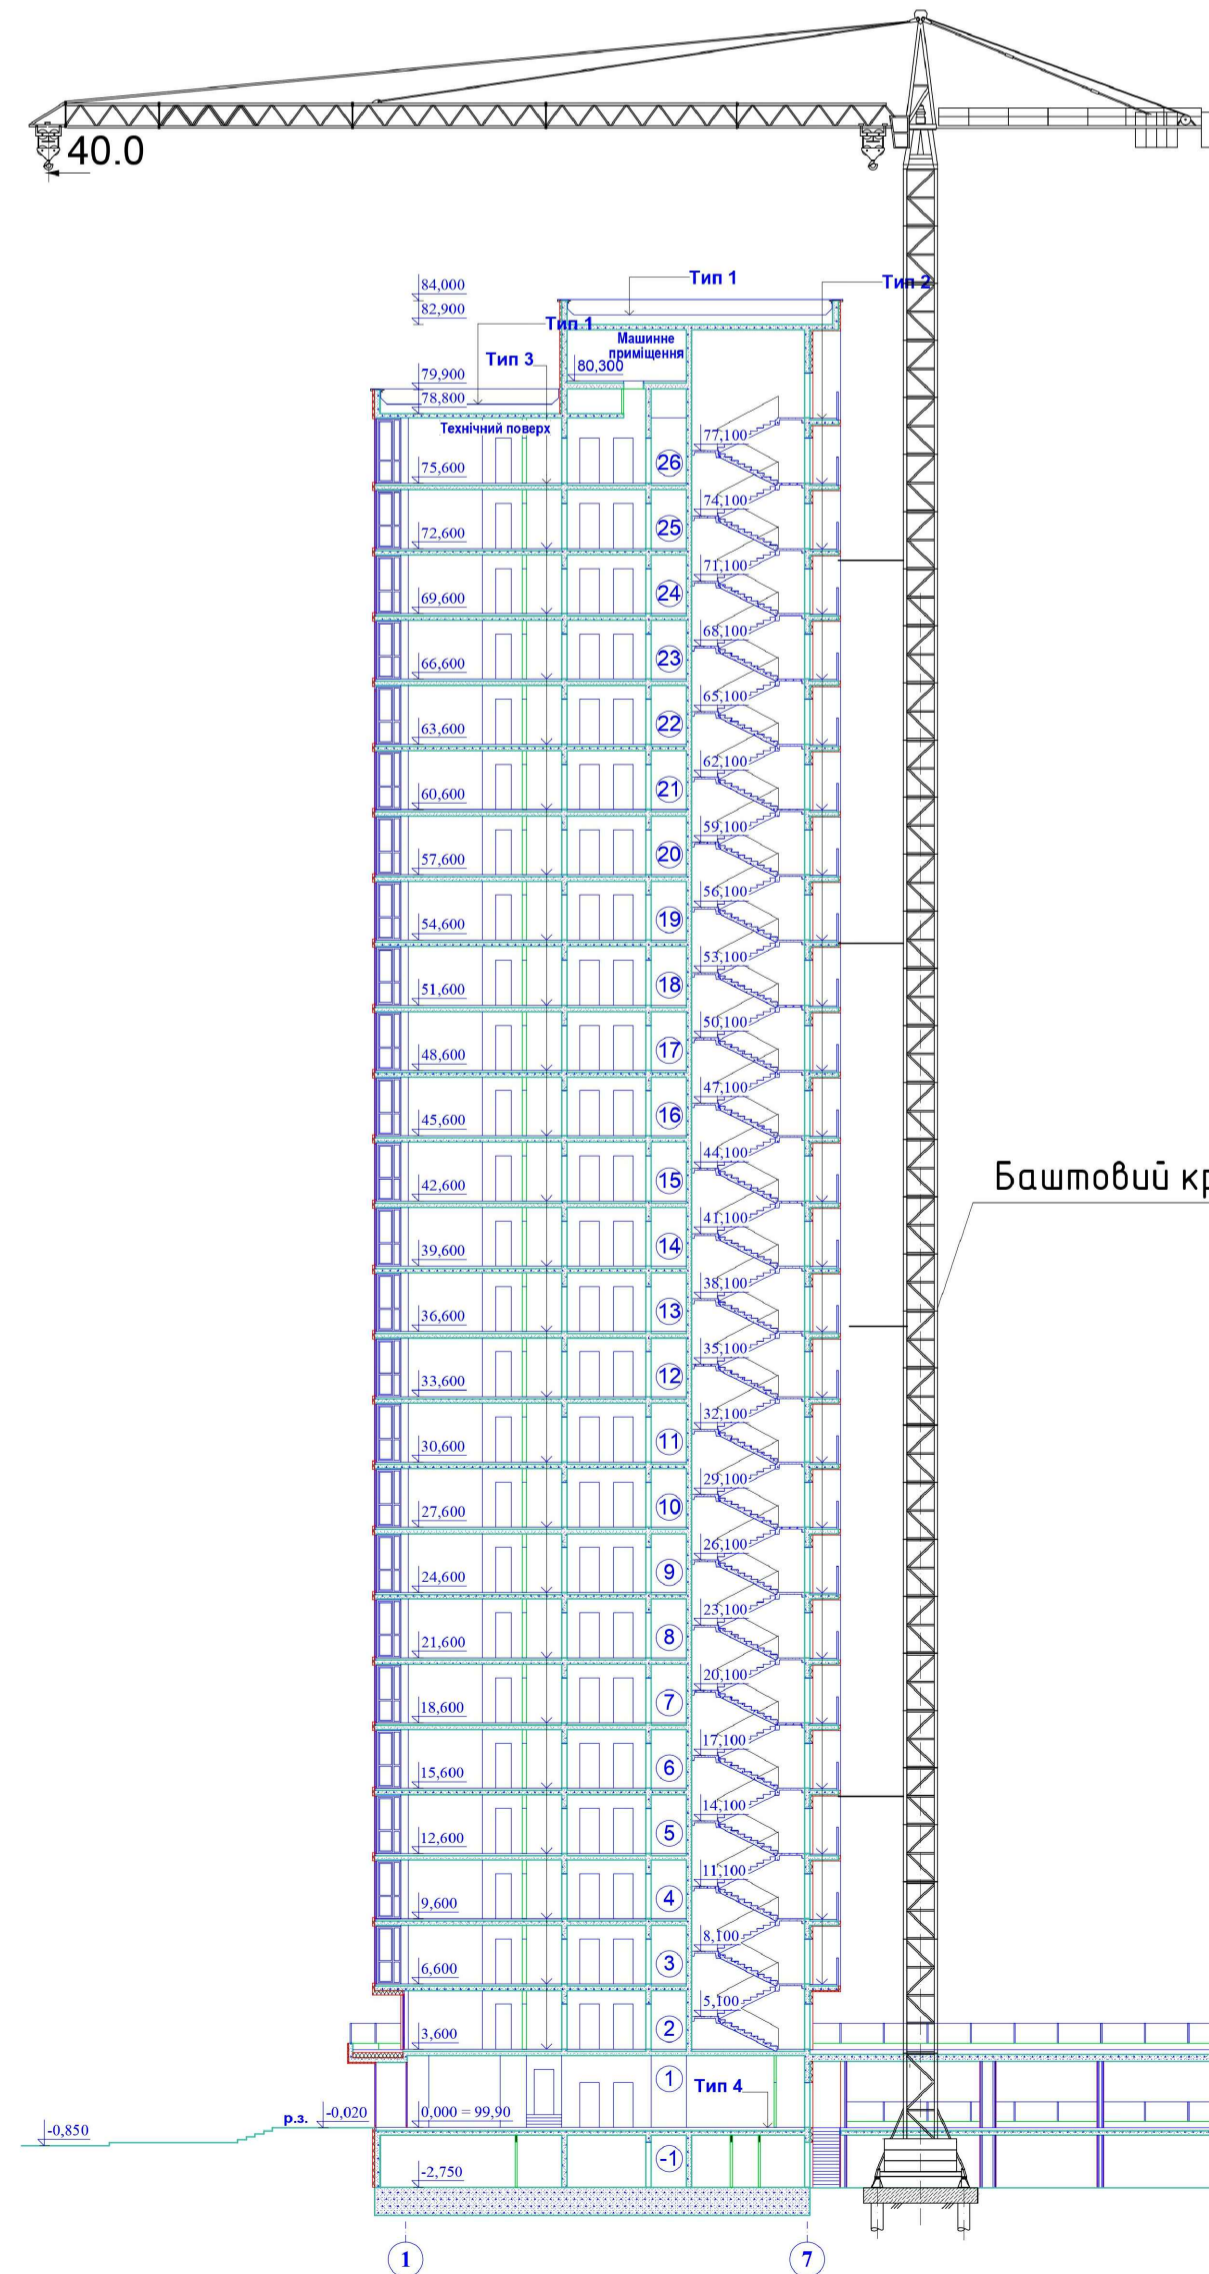

Будженплан на виконання робіт (другий етап)



УМОВНІ ПОЗНАЧЕННЯ

- Обмеження зони перенесення вантажу
- Протипожежний щит
- Інформаційний щит
- Проекторна вишка
- Напрямок руху робітників
- Заземлення
- Тимчасові дороги
- Місця тимчасового складування матеріалів
- Шов бетонування (погодити з проектувальником)
- Пішохідна галерея;
- Пост миття коліс;
- Знак обмеження швидкості
- Межа небезпечної зони
- Місця розміщення побутових споруд
- Приміщення охорони;
- Інвентарне огороження зони прилетіло до крану
- Ворота в огорожі;
- Захисне огороження по ДСТУ Б В.2.8-43:2011 (по межі відведення);
- Зона в яку виніс вантажу заборонено
- Напрямок руху автотранспорту "вперед-назад"
- Робочий вхід

ЕКСПЛІКАЦІЯ БУДІВЕЛЬ І СПОРУД

Номер на плані	Найменування	Примітки
1	Житловий будинок	-
2	Дворівнева відкрита автостоянка	-
3	Майданчик для відпочинку дорослого населення	-
4	Майданчик для ігор дітей дошкільного віку та молодшого шкільного віку	-
5	Майданчик для занять фізкультурою	-
6	Майданчик для господарських цілей	-

1. Цей аркуш виконаний на основі генерального плану ділянки і його необхідно розглядати з цим генеральним планом, а також з відповідними розділами пояснювальної записки в складі проекту "Організація будівництва".
2. Ділянка знаходиться на вул. Вірнеській, 8 у Дарницькому районі м. Києва.
3. Майданчик будівництва огорожується тимчасовим парканом, конструкція якого повинна відповідати вимогам ДСТУ Б В.2.8-43:2011 "Огородження інвентарні будівельних майданчиків та ділянок виконання будівельно-монтажних робіт. Технічні умови" і позначатися знаками безпеки. Огородження ставити - по межі відведення.
4. Перед початком робіт шурфуванням визначається положення існуючих інженерних мереж зони робіт. Всі виявлені мережі підлягають перенесенню.
5. Розміщення робочих здійснюється у пересувних побутових приміщеннях. Кількість приміщень розрахована у пояснювальній записці "ОБ".
6. Тимчасове водо- та електропостачання виконується підключенням до місцевих мереж згідно ТУ.
7. В темний час доби будинок, місця безпосереднього виконання робіт, проходи і протязи, територія побутових приміщень повинні освітлюватися згідно ДСТУ Б А.3.2-15:2011 "Система стандартів безпеки праці. Норми освітлення будівельних майданчиків".
8. Постачання на будівельні майданчик цегли та інших матеріалів здійснювати централізовано. Доставка виконується автотранспортом по існуючому дорогою.
9. Робітники, інженерно-технічні працівники та службовці, зайняті на роботах, повинні мати спецодегу, спецвзуття та інші засоби індивідуального захисту згідно ДСТУ 12.4.011-89 "Средства защиты работающих. Общие требования и классификация".
10. Всі вантажопідіймальні машини і механізми, монтажне обладнання та такежне обладнання перед експлуатацією повинні бути перевірені та випробувані відповідно до вимог "Правил охорони праці під час експлуатації вантажопідіймальних кранів, підіймальних пристроїв і відповідного обладнання".
11. Усі роботи на будівництві необхідно здійснювати відповідно до вимог ДБН А 3.2 - 2 - 2009 Охорона праці і промислова безпека в будівництві, НПАОП 40.1-121-98 "Правила безпечної експлуатації електростановок споживачів", НПАОП 63.11-7.01-86 "Роботи вантажо-розвантажувальні. Загальні вимоги безпеки експлуатації".
12. Цей будженплан може бути відкоригований в залежності від обставин, які передують початку будівництва.
13. Демонтаж баштового крану JASO J110N до стаціонарного положення будови виконується самостійно. Демонтаж стріли та секцій баштового крану, які залишилися, виконувати автотранспортом LIEBHERR LTM 1100 / 2 (або аналогічним).

"ПОГОДЖЕНО":

ТОВ «КГП ДЕВЕЛОПМЕНТ» \_\_\_\_\_ М.О.Підвисоцький  
(підпис)

ВІРМ-10/06-19 ПОБ				
Реконструкція житлового будинку на вул. Вірнеській, 8/127 у Дарницькому районі м. Києва				
Кількість	Арк.	Лист	Підпис	Дата
Г.А.П.	Клишук О.	Клишук Т.		
Перевірив				
Проект організації будівництва		Старий	Архив	Архив
		П	1	2
Розробив		Піліс	Будженплан на виконання робіт	
			ТОВ "БУДУЙ-КОМ" м. Київ	