

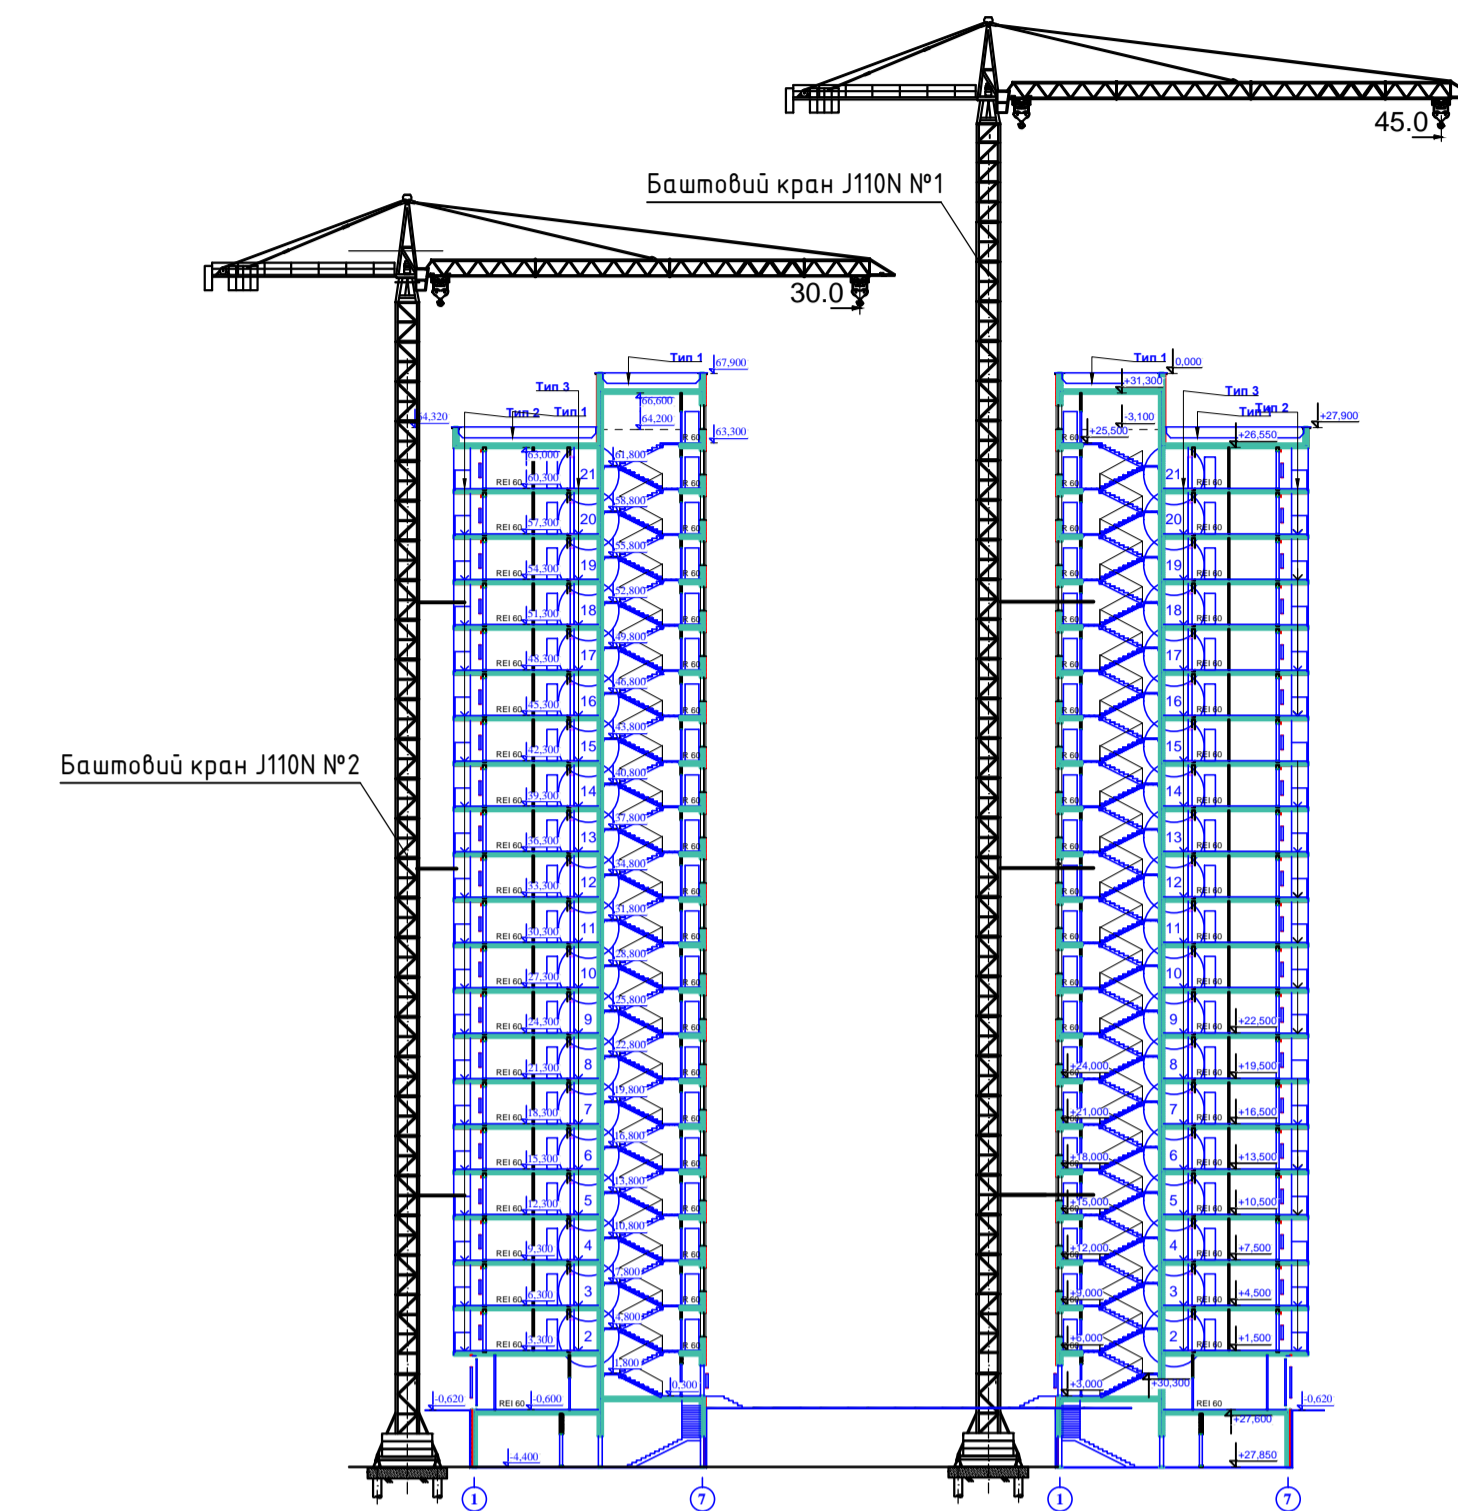


Будженплан М 1:500 (влаштування надземної частини)

Розріз 1-1

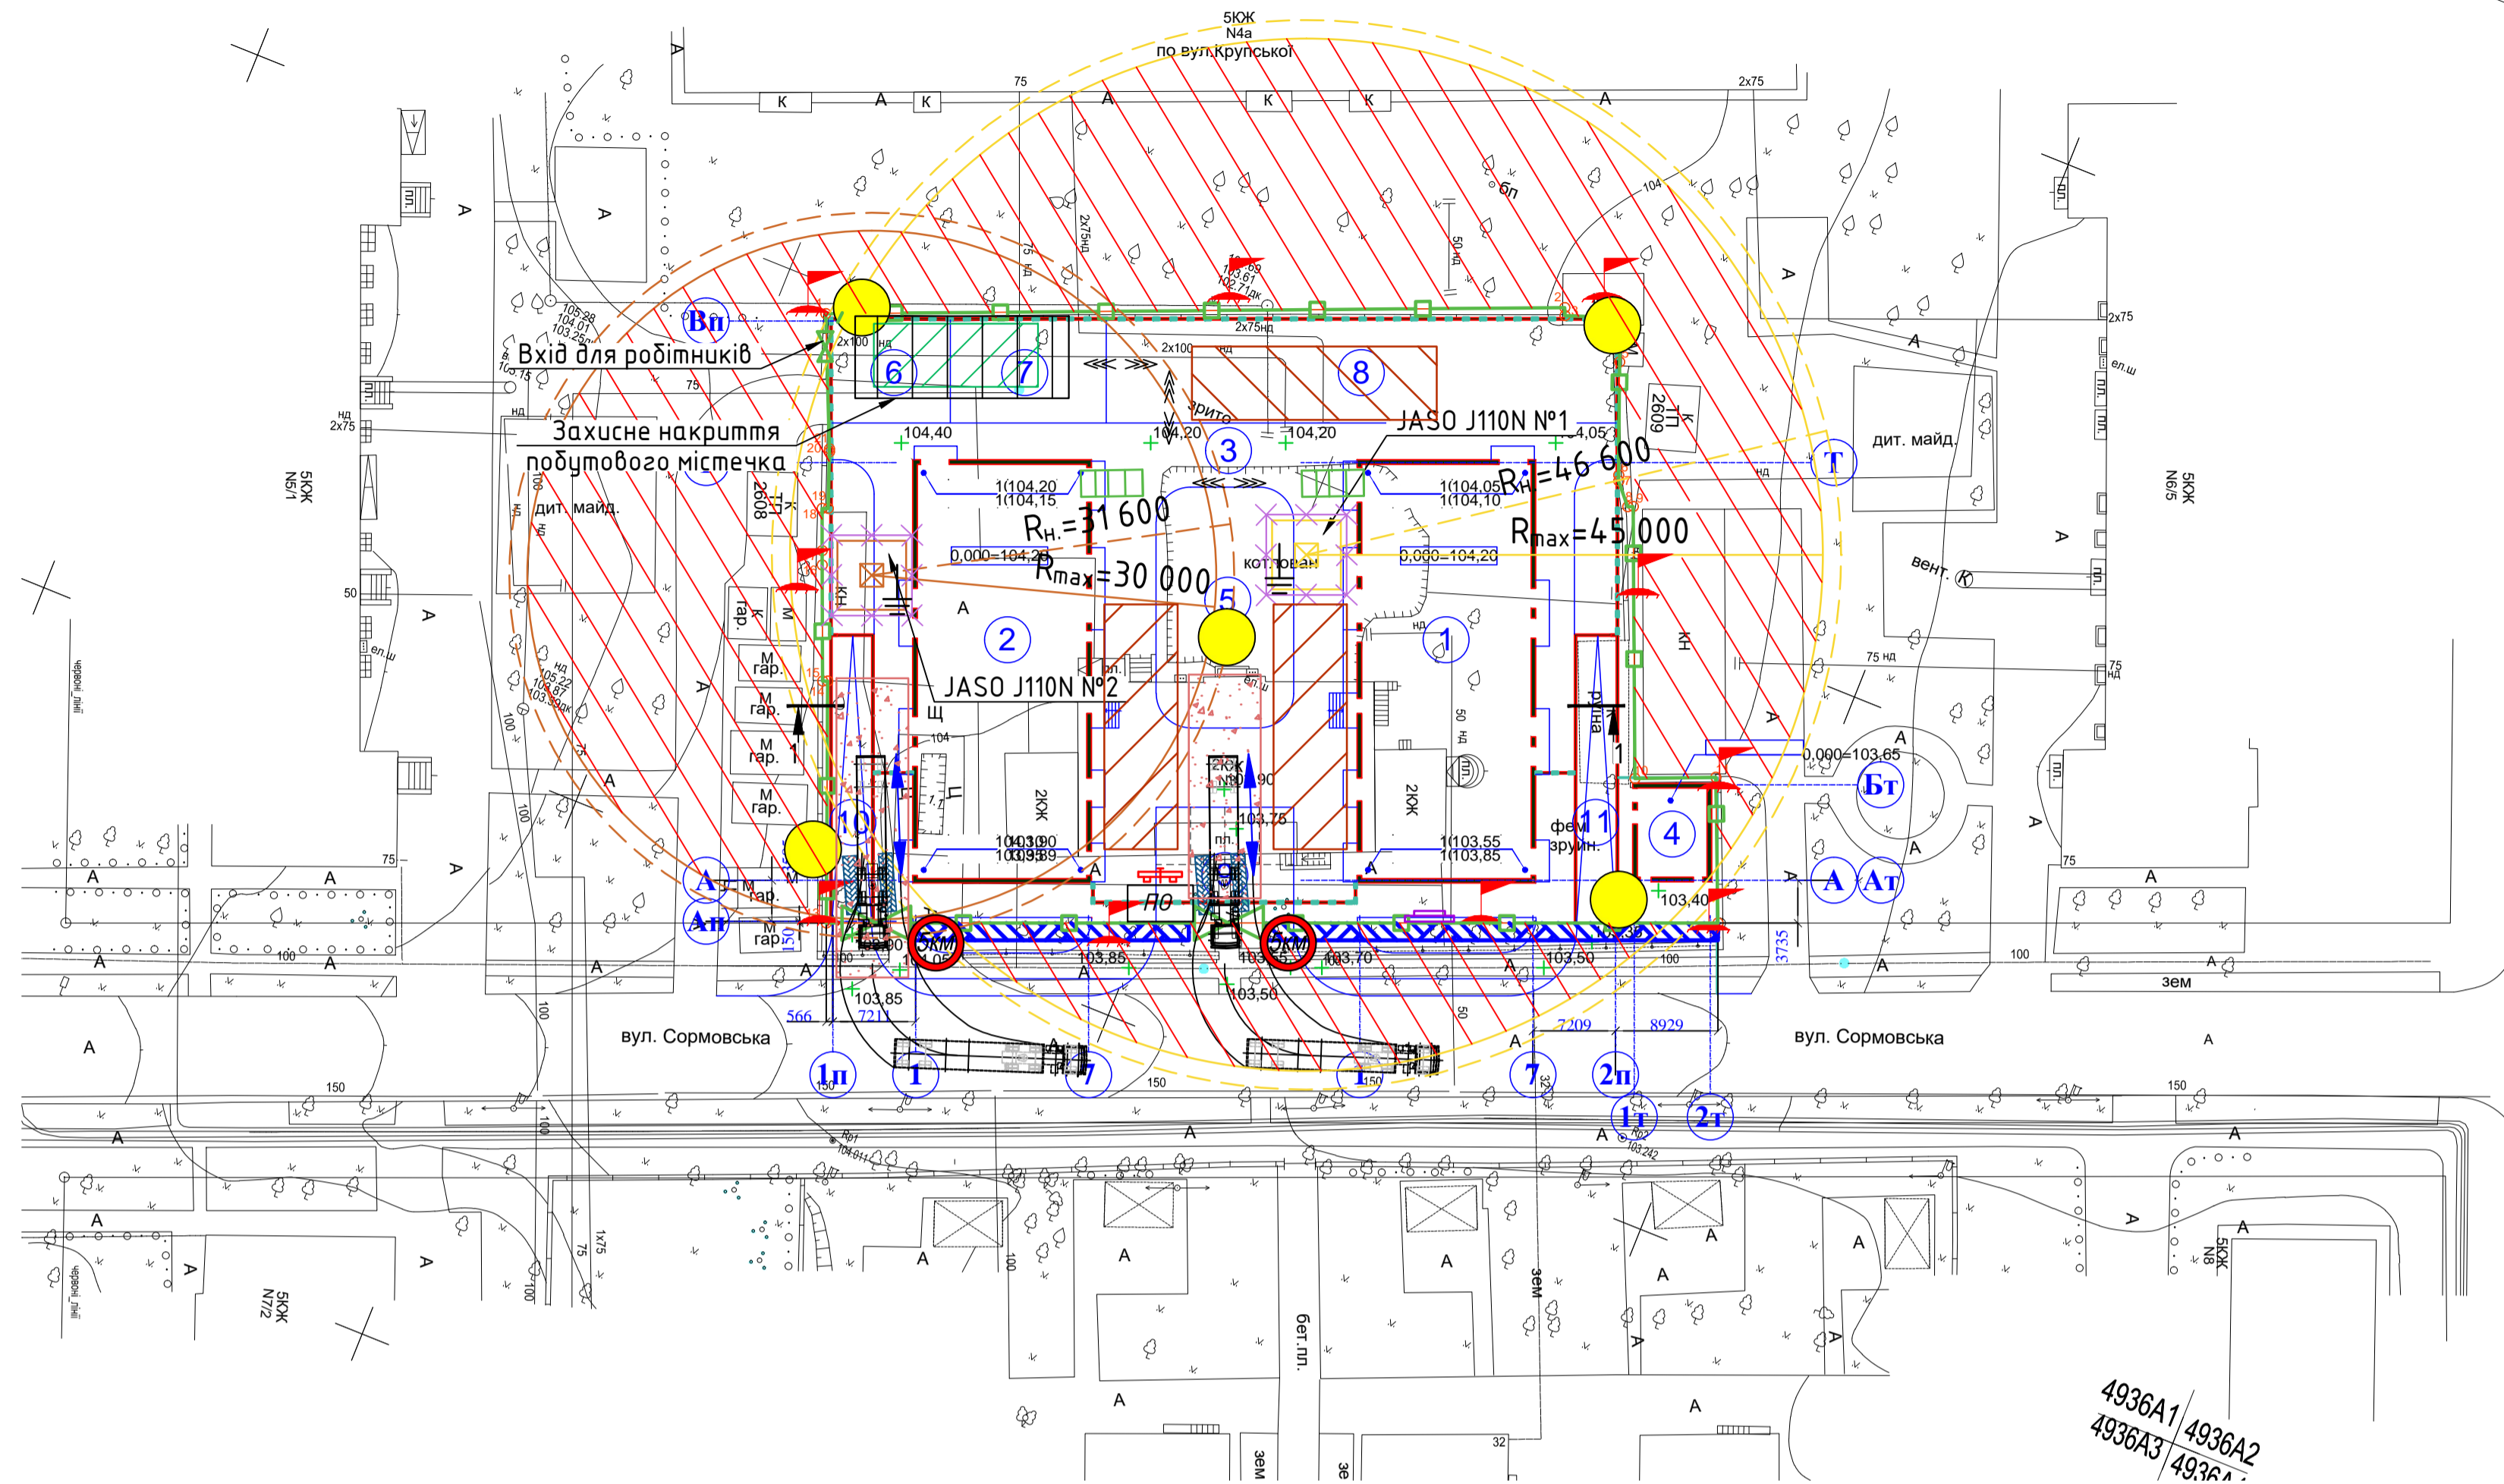

УМОВНІ ПОЗНАЧЕННЯ

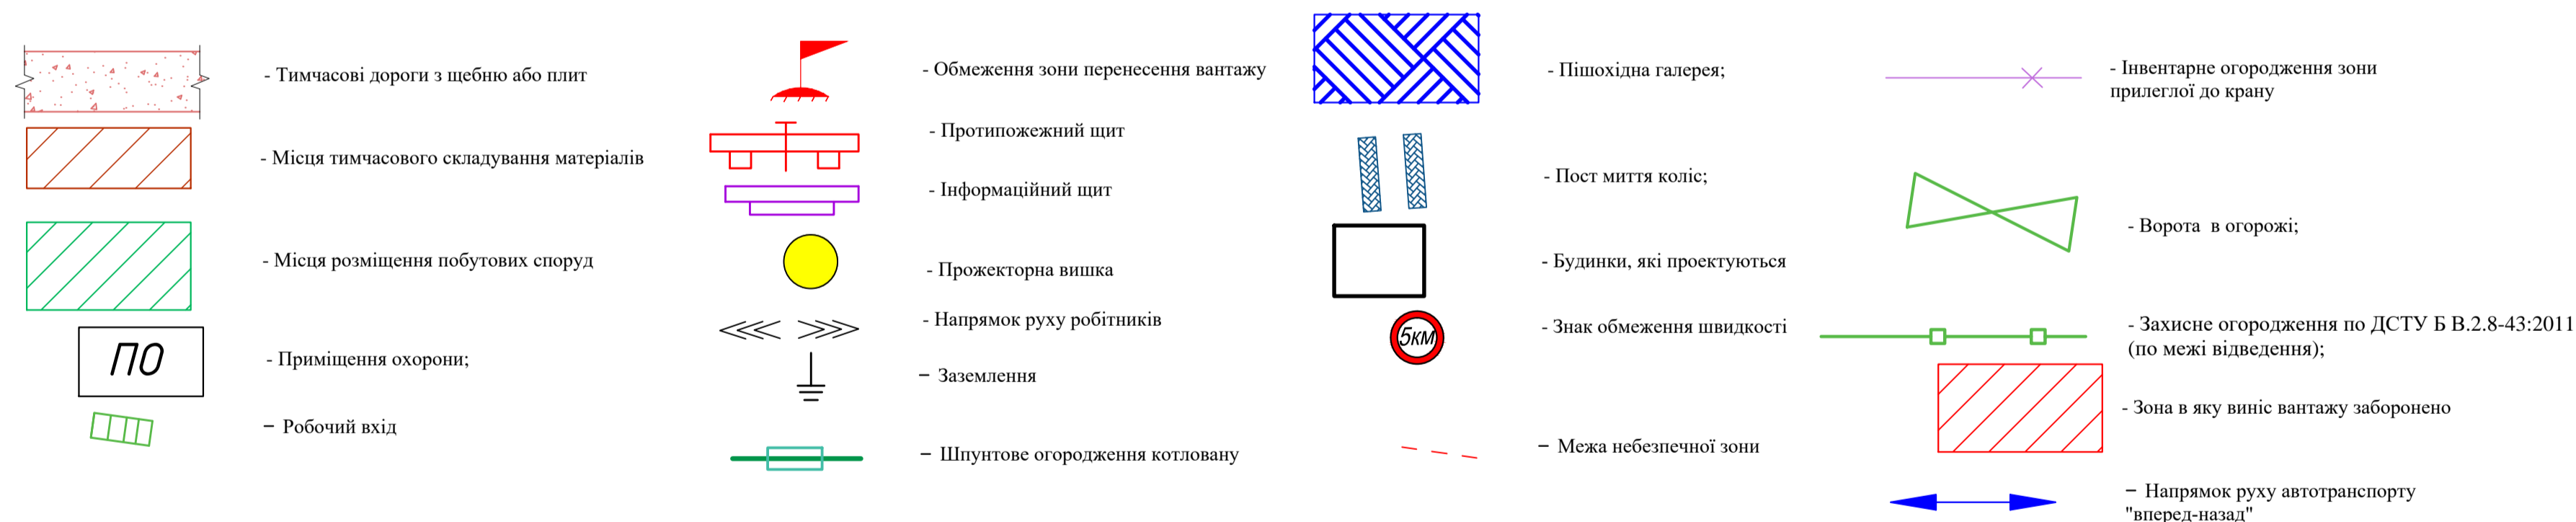

ЕКСПЛІКАЦІЯ БУДІВЕЛЬ І СПОРУД

Номер на плані	Найменування	Примітки
1	Житловий будинок № 1	-
2	Житловий будинок № 2	-
3	Підземний паркінг	-
4	Трансформаторна підстанція	-
5	Майданчик для відпочинку дорослого населення	-
6	Майданчик для господарських цілей	-
7	Майданчик для занять фізкультурою	-
8	Майданчик для ігор дітей дошкільного віку та молодшого шкільного віку	-
9	Майданчик для стоянки автомобілів спец. призначення	-
10	В'їзд на стоянку та паркінг	-
11	В'їзд на стоянку та паркінг	-

- Цей аркуш виконаний на основі генерального плану ділянки і його необхідно розглядати з цим генеральним планом, а також з відповідними розділами пояснювальної записки в складі проекту "Організація будівництва".
- Ділянка знаходиться на вул. Соромівській, 3 у Дарницькому районі м. Києва.
- Майданчик будівництва огорожується тимчасовим парканом, конструкція якого повинна відповідати вимогам ДСТУ Б В.2.8-43:2011 "Огороження інвентарні будівельних майданчиків та ділянок виконання будівельно-монтажних робіт. Технічні умови" і позначатися знаками безпеки. Огороження ставити - по межі відведення.
- Перед початком робіт шурфуванням визначається положення існуючих інженерних мереж з зони робіт. Всі виявлені мережі підлягають перенесенню.
- Розміщення робочих здійснюється у пересувних побутових приміщеннях. Кількість приміщень розрахована у пояснювальній записці "ОБ".
- Тимчасове водо- та електропостачання виконується підключенням до міських мереж згідно ТУ.
- В темний час доби будмайданчик, місця безпосереднього виконання робіт, проходи і проїзди, територія побутових приміщень повинні освітлюватись згідно ДСТУ Б А.3.2-15:2011 "Система стандартів безпеки праці. Норми освітлення будівельних майданчиків".
- Постачання на будівельний майданчик цегли та інших матеріалів здійснювати централізовано. Доставка виконується автотранспортом по існуючому дорогою.
- Робітники інженерно-технічні працівники та службовці, зайняті на роботах, повинні мати спецодяг, спецвзуття та інші засоби індивідуального захисту згідно ДСТУ 12.4.011-89 "Средства защиты работающих. Общие требования и классификация".
- Всі вантажопідіймальні машини і механізми, монтажне обладнання та такелажні пристосування перед експлуатацією повинні бути перевірені та випробувані відповідно до вимог "Правил охорони праці під час експлуатації вантажопідіймальних кранів, підіймальних пристроїв і відповідного обладнання".
- Усі роботи на будівництві необхідно здійснювати відповідно до вимог ДБН А 3.2 - 2 - 2009 "Охорона праці і промислова безпека в будівництві", НПАОП 4.0.1-1.21-98 "Правила безпечної експлуатації електроустановок споживачів", НПАОП 63.11-7.01-86 "Роботи вантажо-розвантажувальні. Загальні вимоги безпечної експлуатації".
- Цей будженплан може бути відкоригований в залежності від обставин, які передують початку будівництва.

"ПОГОДЖЕНО":

Директор ТОВ "КОНЦЕПТ ГРУП ПОЗНЯКИ" _____ С.С.Чернецький

					13/7-18 ПОБ			
					Будівництво житлового комплексу з відведено-прив'язаними приміщеннями, офісами та підземним паркінгом на вул. Соромівській, 3 у Дарницькому районі м. Києва			
Кількість	Арк.	Лист	Підпис	Дата	Проект організації будівництва	Сталія	Аркуші	Аркуші
Г.АП	Клишук О.					П	2	3
Перевірив	Клишук Т.				Будженплан М 1:500 (влаштування надземної частини)	ТОВ "БУДУЙ-КОМ" м. Київ		
Розробив	Плис							