



Схеми стропування основних матеріалів та виробів

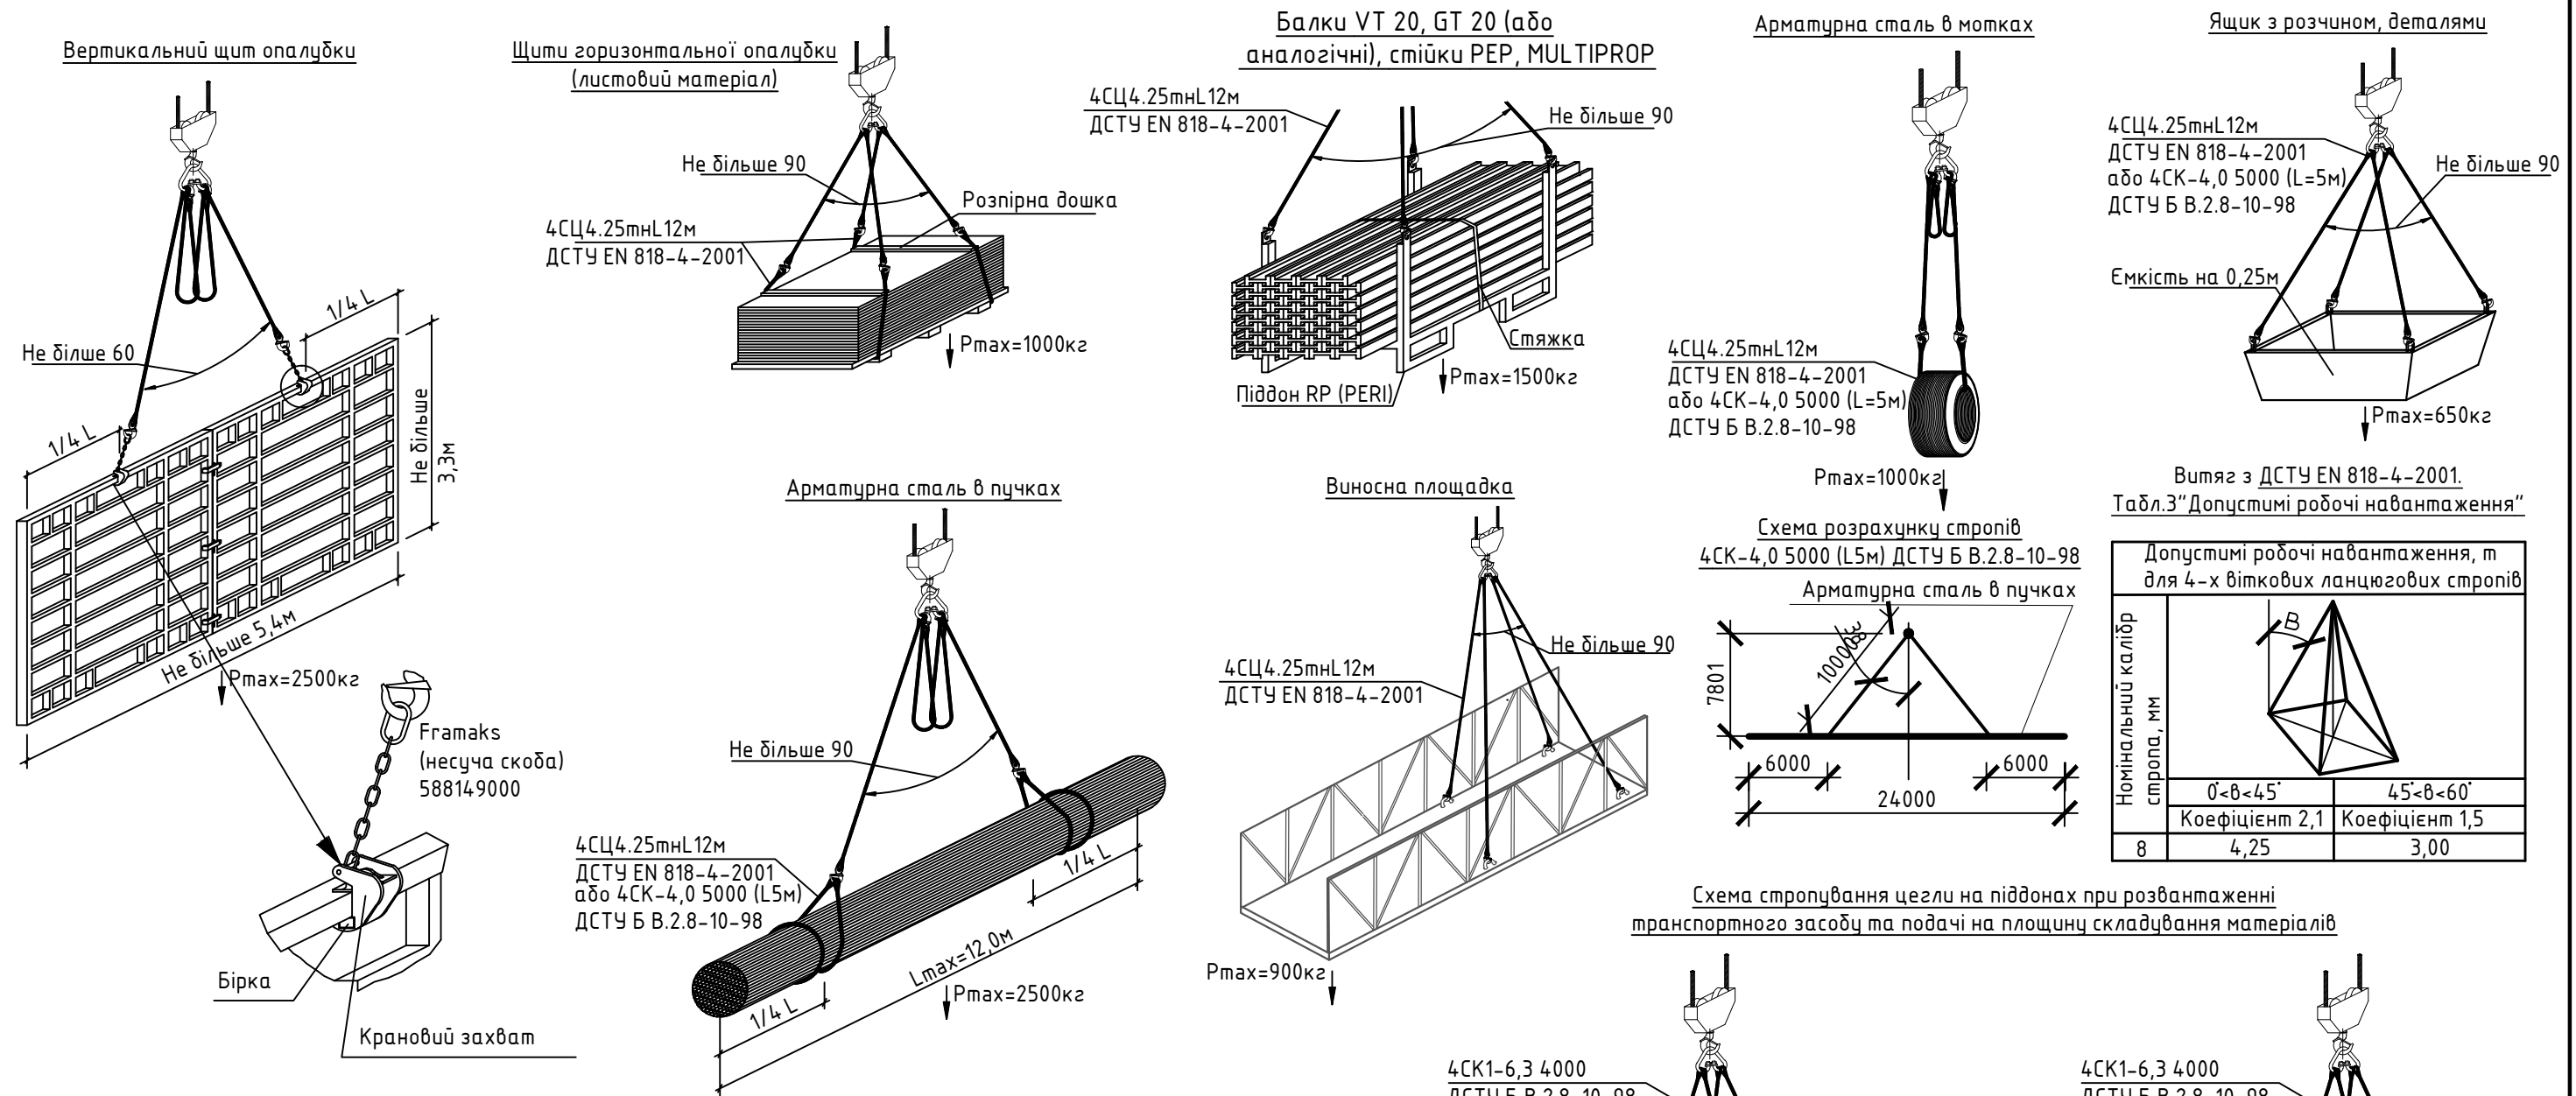

Витяг з ДСТУ EN 818-4-2001. Табл.3 "Допустимі робочі навантаження"

Допустимі робочі навантаження, т для 4-х віткових ланцюгових стропів		
Номинальний калібр стропів, мм		
	0° < B < 45°	45° < B < 60°
8	Коефіцієнт 2,1	Коефіцієнт 1,5
	4,25	3,00

Схеми складування основних матеріалів і виробів

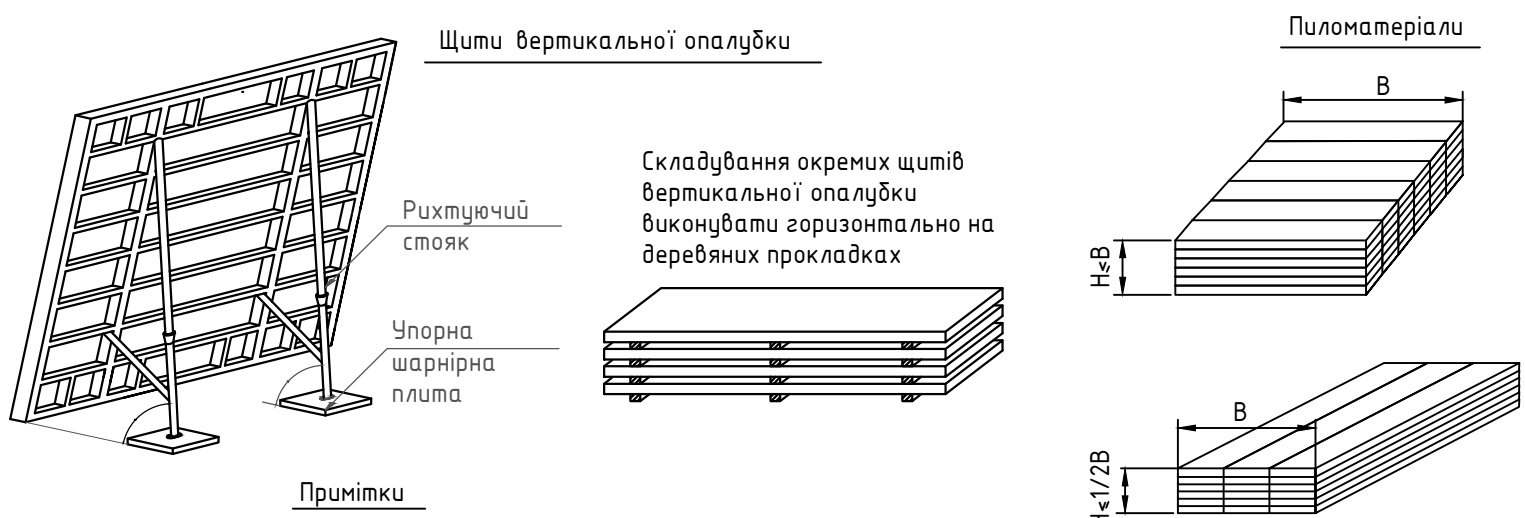

Примітки
1. Даний аркуш читати разом з арк. 1, 2, 3, 5 та пояснювальною запискою.

						5024-ПВР		
						Будівництво громадського, торговельно-офісного, житлового, готельного комплексу з підземним та наземним паркінгами та для благоустрою ландшафтної зони на перетині вул. Борщагівської та просп. Повітрофлотського в Шевченківському районі м. Києва		
Зм.	Кіл.діл	Арк.	№ док.	Підп.	Дата	Стадія	Аркуш	Аркушів
Розробив	Перевірів	Погодив	Плис	Грузд	Кліщук	Р	3	3
Схеми стропування основних матеріалів та виробів, схеми складування основних матеріалів і виробів						ТОВ "МЖК-ІНЖІНІРИНГ"		