


- Цей аркуш виконаний на основі генерального плану ділянки і його необхідно розглядати з цим генеральним планом, а також з відповідними розділами пояснювальної записки в складі проекту "Організація будівництва".
- Ділянка знаходиться на вул. Щаслива (вул. П. Морозова) в Бориспільському районі Київської області.
- Майданчик будівництва огорожується тимчасовим парканом, конструкція якого повинна відповідати вимогам ДСТУ Б В.2.8-43:2011 "Огородження інвентарні будівельних майданчиків та ділянок виконання будівельно-монтажних робіт. Технічні умови" і позначатися знаками безпеки. Огородження ставити - по межі відведення.
- Перед початком робіт шурфуванням визначається положення існуючих інженерних мереж з зони робіт. Всі виявлені мережі підлягають перенесенню.
- Розміщення робочих здійснити у пересувних побутових приміщеннях. Кількість приміщень розрахована у пояснювальній записці "ОБ".
- Тимчасове водо- та електропостачання виконується підключенням до міських мереж згідно ТУ.
- В темний час доби будмайданчик, місця безпосереднього виконання робіт, проходи і проїзди, територія побутових приміщень повинні освітлюватися згідно ДСТУ Б А.3.2-15:2011 "Система стандартів безпеки праці. Норми освітлення будівельних майданчиків".
- Постачання на будівельний майданчик цегли та інших матеріалів здійснювати централізовано. Доставка виконується автотранспортом по існуючим дорогам.
- Робітники, інженерно-технічні працівники та службовці, зайняті на роботах, повинні мати спецодяг, спецвзуття та інші засоби індивідуального захисту згідно ДСТУ 12.4.011-89 "Средства защиты работающих. Общие требования и классификация".
- Всі вантажопідіймальні машини і механізми, монтажне обладнання та такежкі пристосування перед експлуатацією повинні бути перевірені та випробувані відповідно до вимог "Правил охорони праці під час експлуатації вантажопідіймальних кранів, підіймальних пристроїв і відповідного обладнання".
- Усі роботи на будівництві необхідно здійснювати відповідно до вимог ДБН А 3.2 - 2 - 2009 «Охорона праці і промислова безпека в будівництві», НПАОП 40.1-1.21-98 "Правила безпечної експлуатації електроустановок споживачів", НПАОП 63.11-7.01-86 "Роботи вантажо-розвантажувальні. Загальні вимоги безпечної експлуатації".
- Цей будгенплан може бути відкоригований в залежності від обставин, які передують початку будівництва.

УМОВНІ ПОЗНАЧЕННЯ

	- Тимчасові дороги з щебно або плит		- Обмеження зони перенесення вантажу		- Пішохідна галерея;		- Інвентарне огороження зони прилеглої до крану
	- Місця тимчасового складування матеріалів		- Протипожежний щит		- Пост миття коліс;		- Ворота в огорожі;
	- Місце розташування пристроїв для складання, зберігання і видалення будівельного сміття, відходів будівельних матеріалів		- Інформаційний щит		- Будинки, які проєктуються		- Захисне огороження по ДСТУ Б В.2.8-43:2011 (по межі відведення);
	- Місця розміщення побутових споруд		- Проекторна вишка		- Знак обмеження швидкості		- Зона в яку виніс вантажу заборонено
	- Приміщення охорони;		- Напрямок руху робітників		- Напрямок руху автотранспорту "вперед"		- Напрямок руху автотранспорту "вперед-назад"
	- Робочий вхід		- Заземлення		- Межа небезпечної зони		- Місця розташування знаків закріплення розбивочних осей будівель

РОЗРІЗ 1-1

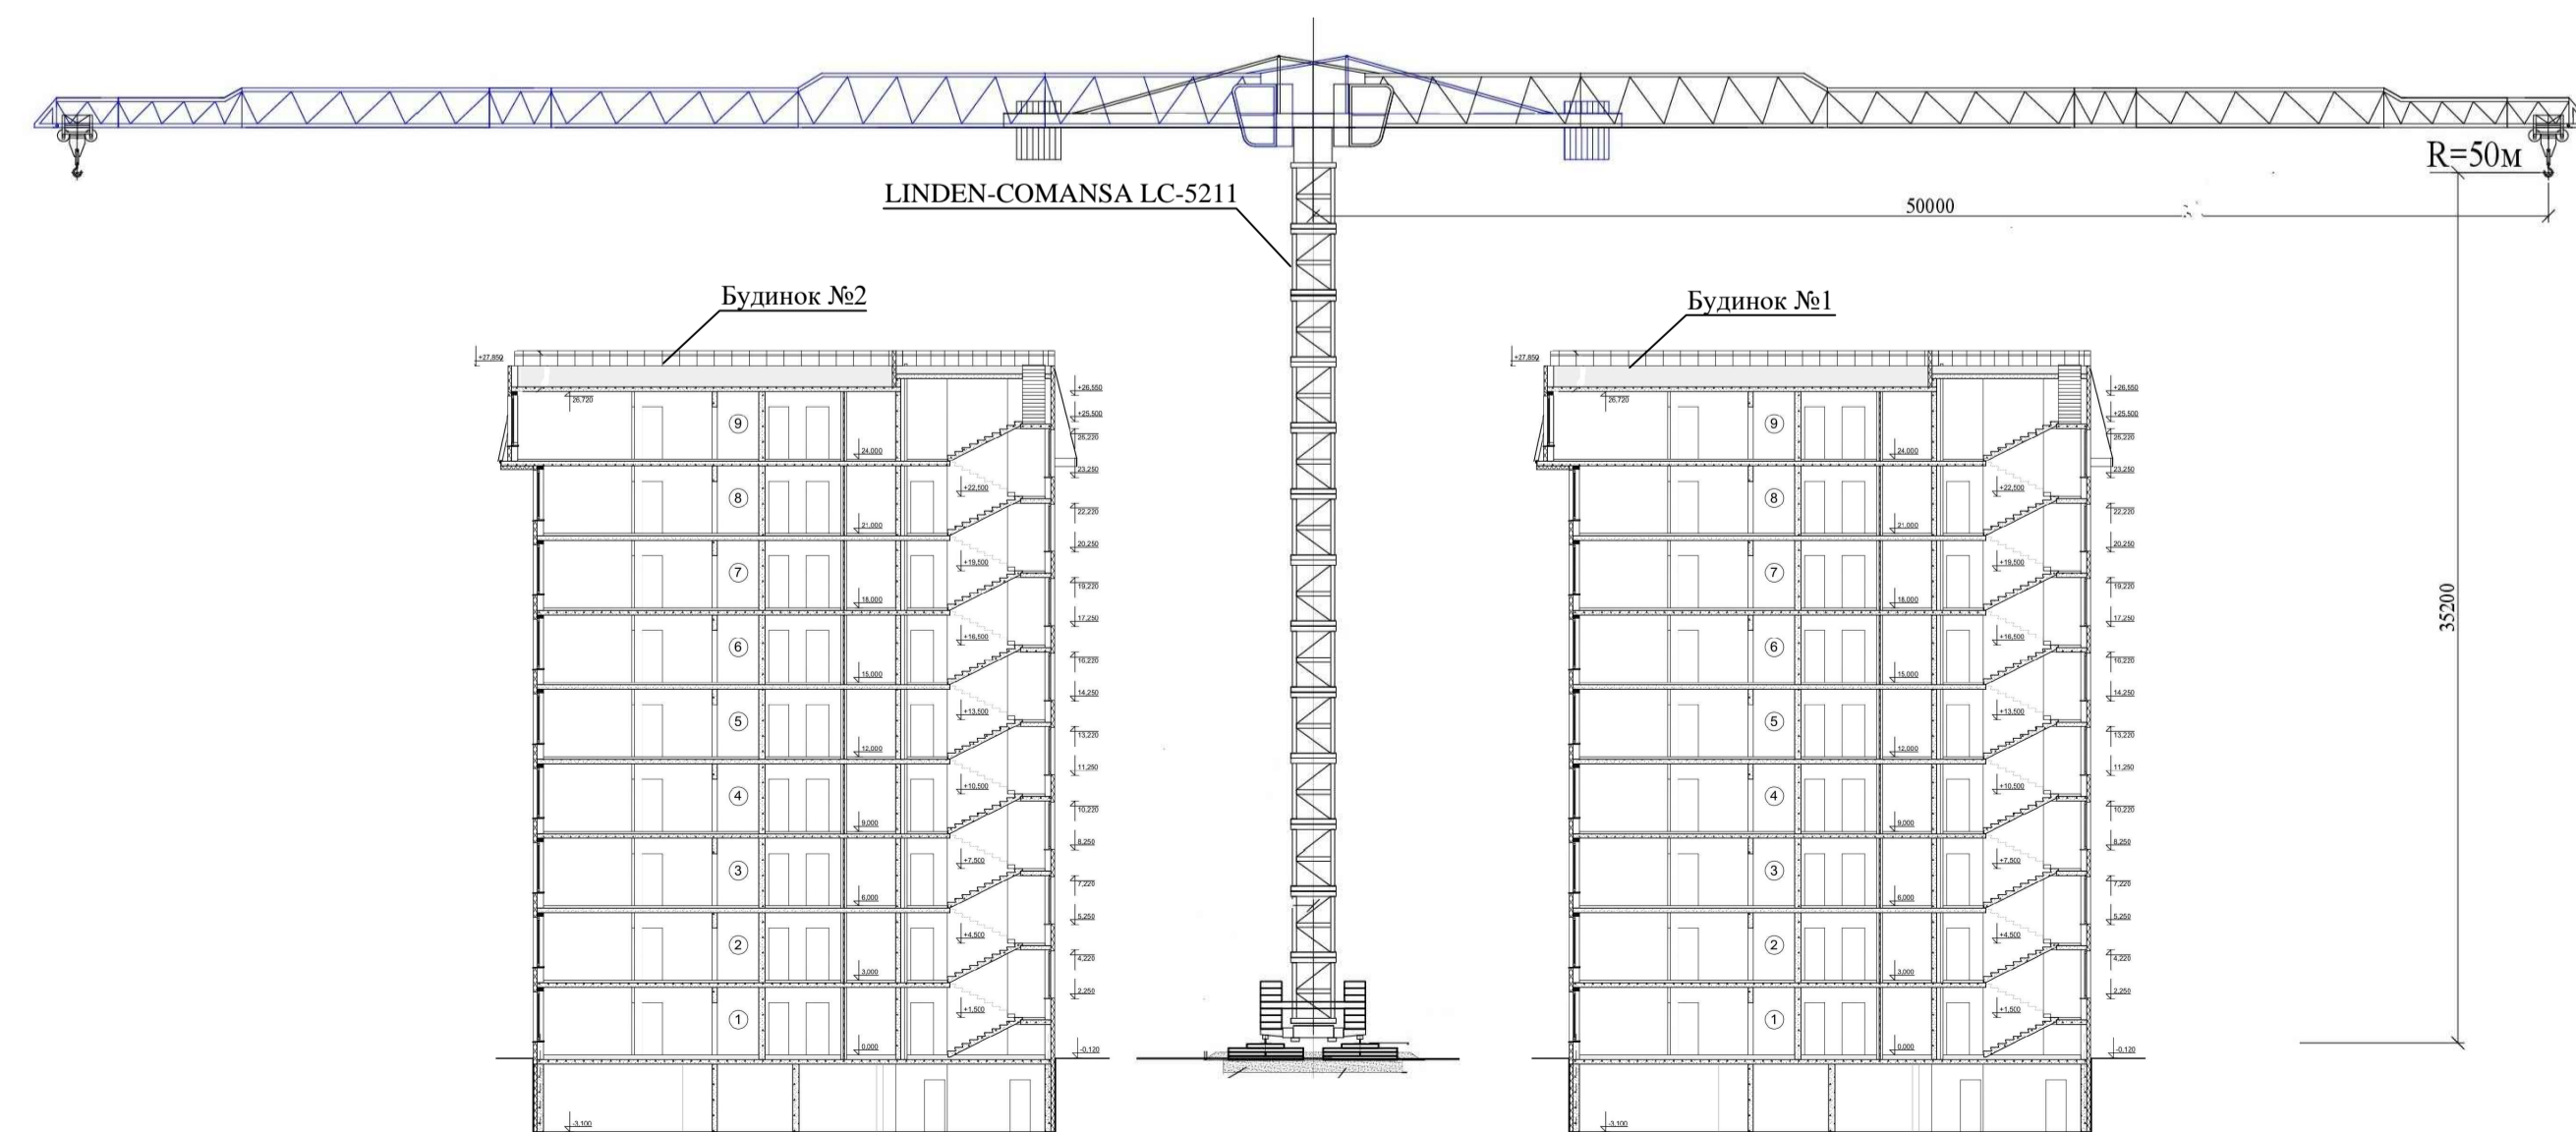

ЕКСПЛІКАЦІЯ БУДІВЕЛЬ І СПОРУД

Номер на плані	Найменування	Поверховість	Площа забудови, м²	Координати квадрату сітки
1	Житловий будинок № 1 (I перша черга будівництва)	9	391,22	-
2	Житловий будинок № 2 (II друга черга будівництва)	9	393,00	-
3	Житловий будинок № 3 (III третя черга будівництва)	9	393,00	-

"ПОГОДЖЕНО":

Директор ТОВ "КОМФОРТ-ТРАСТ" _____ Оснос М.С.

30-09/ПР/1-ПОБ				
Будівництво багатоквартирних житлових будинків по вул. Щаслива (вул. П. Морозова) в с. Пропіски, Бориспільського району, Київської області (ділянка №1)				
Кількість	Арх.	Назх	Підпис	Дата
ГАП	Клещук			
Перевірив	Литвиченко			
Розробив	Плис			
Проект організації будівництва			Стадія	Аркуші
Будгенплан М 1:500			П	1 2
ТОВ "МЖК-ПРОЕКТ" м. Київ				