



Схеми стропування основних матеріалів та виробів

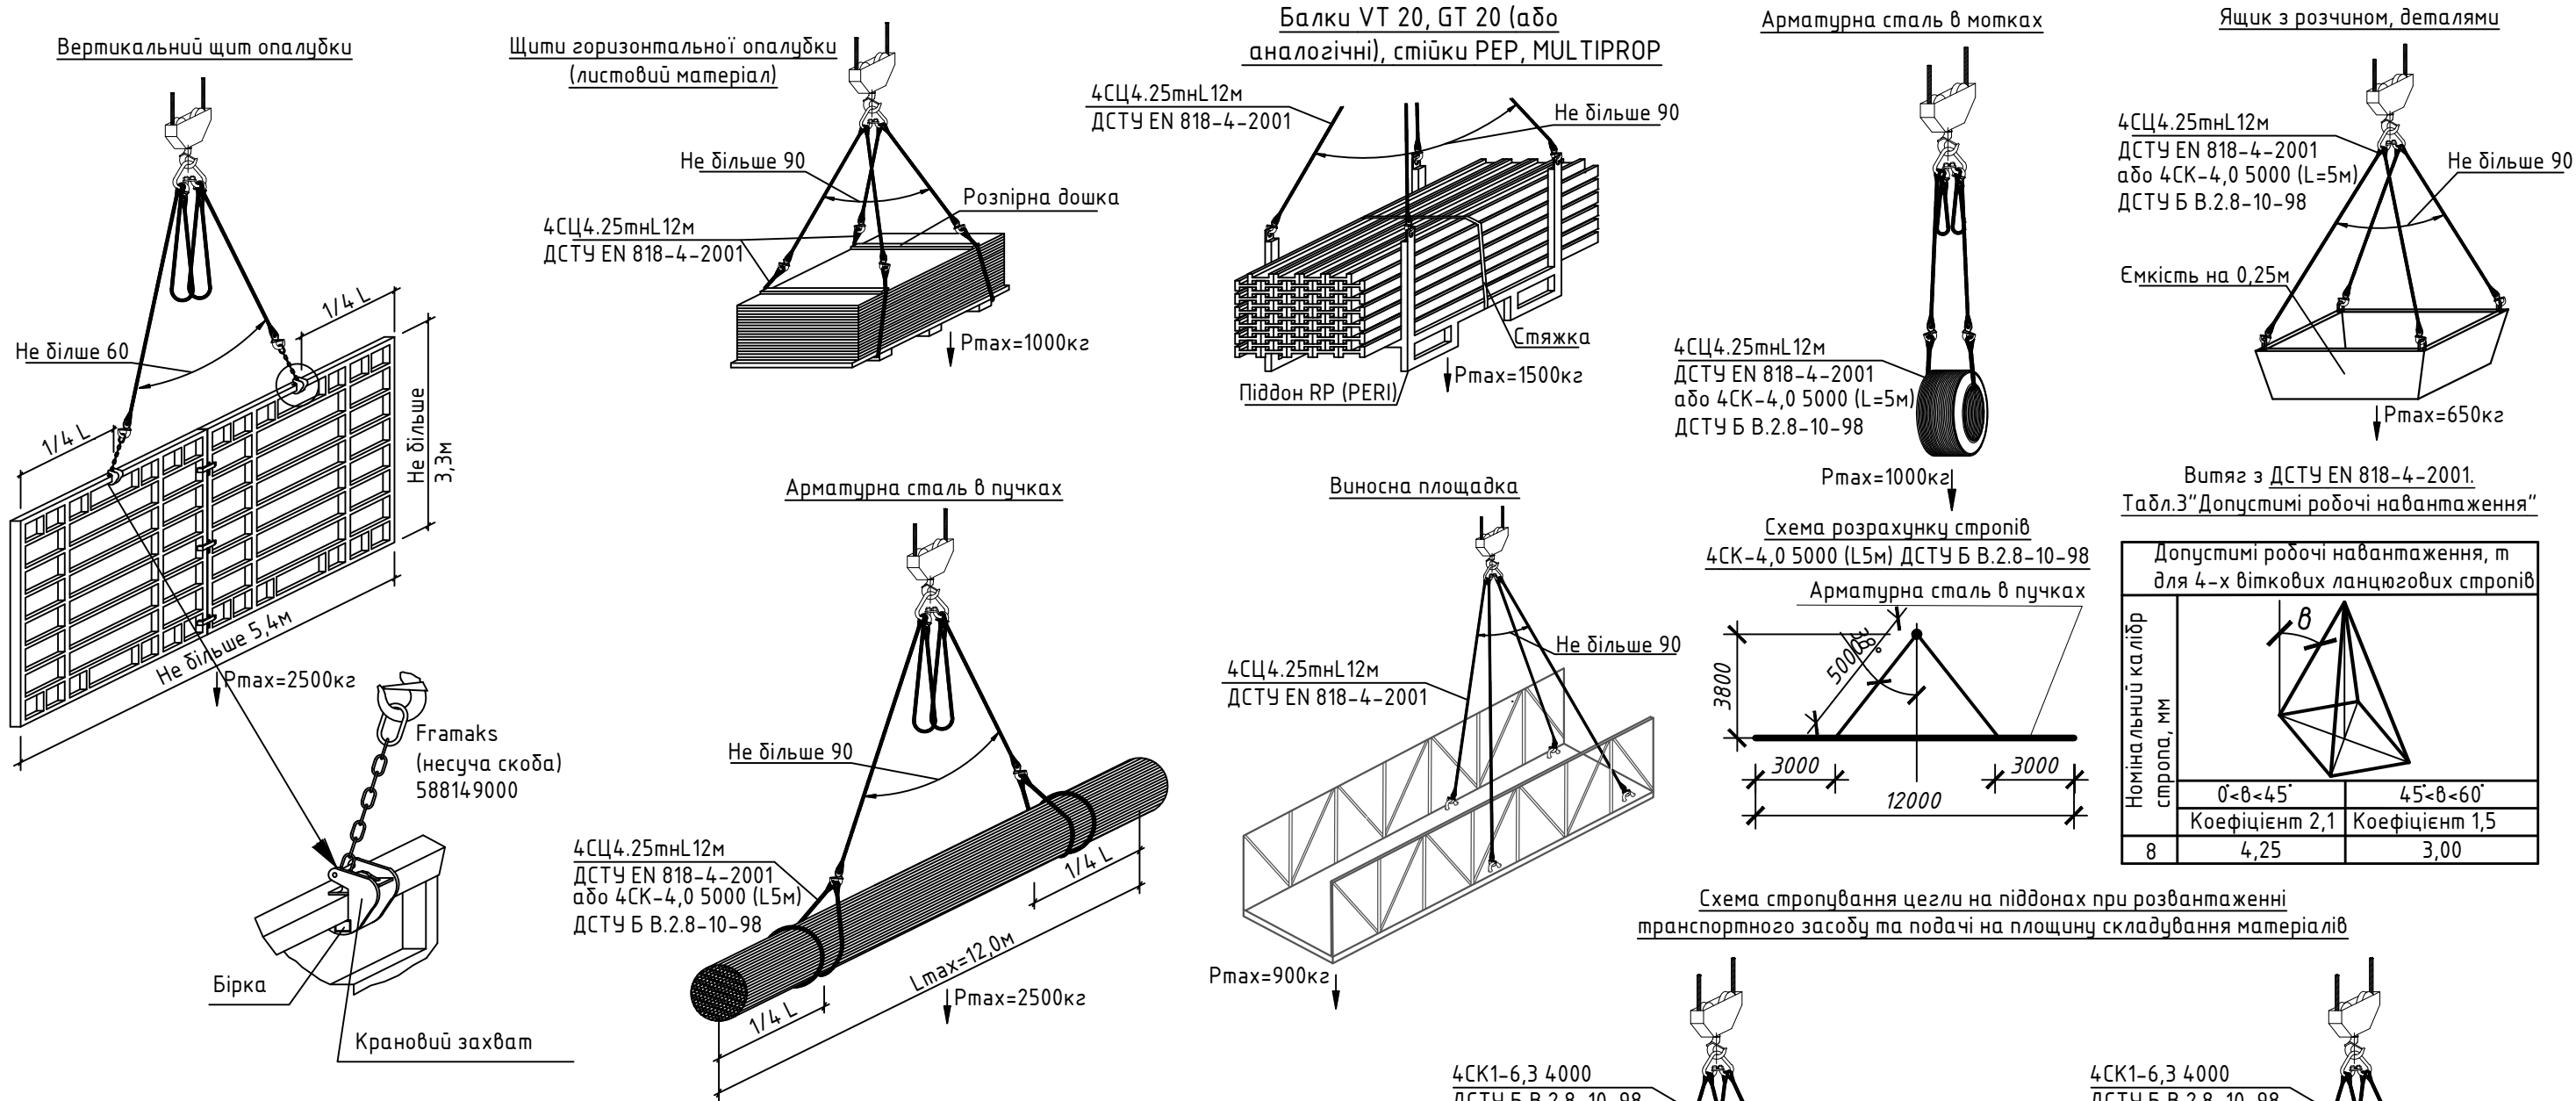

Схеми складування основних матеріалів і виробів

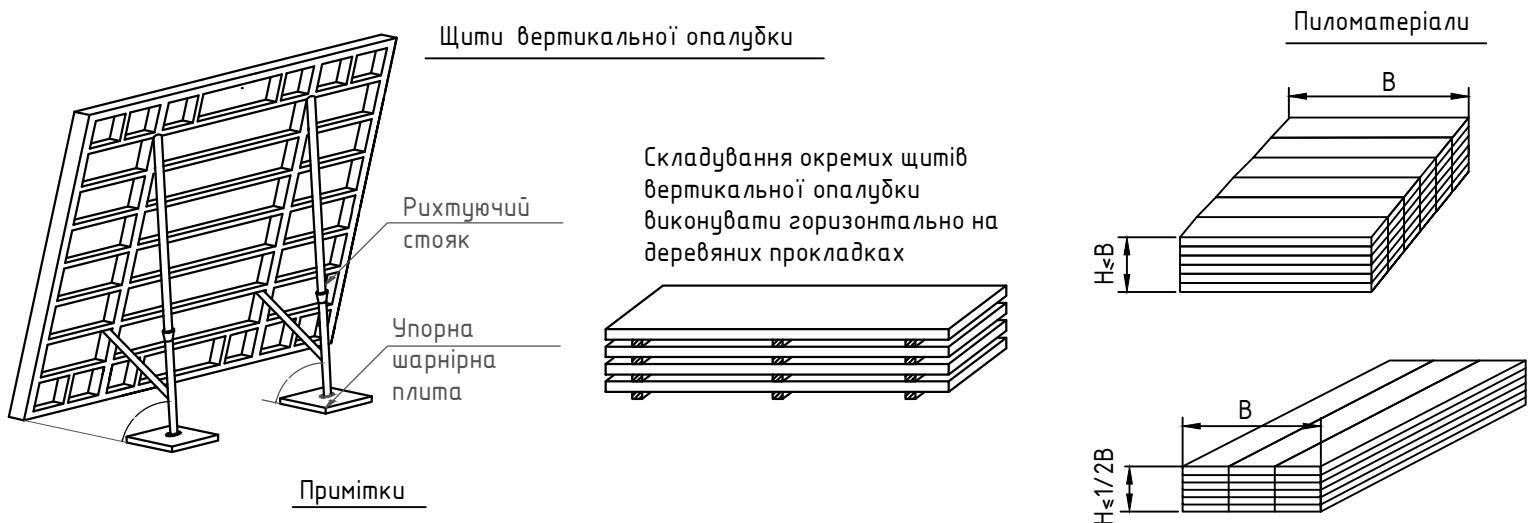

						№030619-ПЛС-ПВР			
						Будівництво багатоквартирного житлового комплексу з об'єктами громадського призначення в межах с. Підгірці, Обухівського району Київської області			
Зм.	Кіл.діл	Арк.	№ док.	Підп.	Дата	Схеми стропування основних матеріалів та виробів, схеми складування основних матеріалів і виробів	Стадія	Аркуш	Аркушів
Погодив	Кліщук						Р	4	5
Розробив	Плис								
Перевірив	Грузд					ТОВ "МЖК-ІНЖИНІРИНГ"			