Розріз 1-1 М1:300

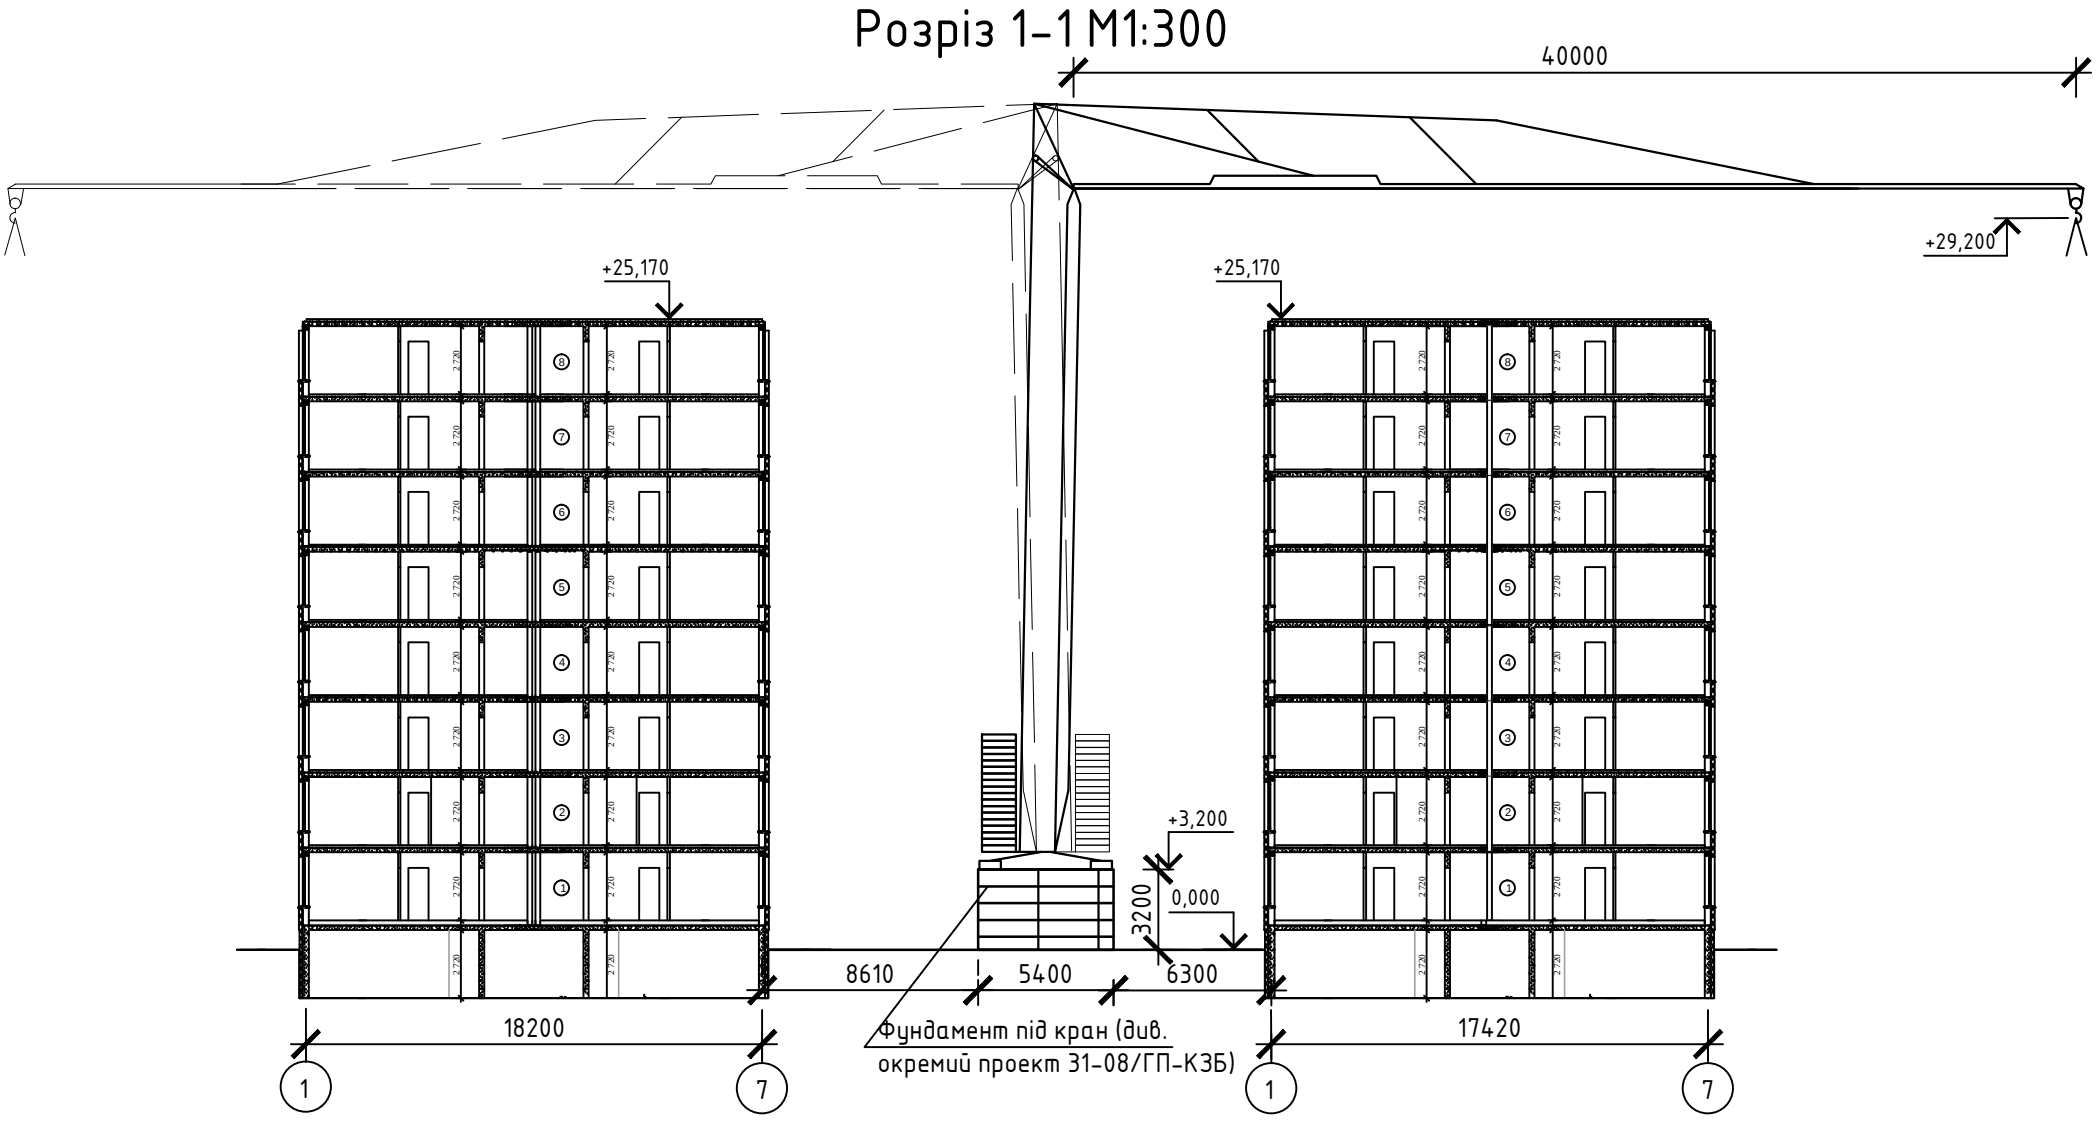

Вантажовисотні характкристики крану "SAN MARCO SMH 400"

№п/п	Виліт,м	Вантажопідйомність, кг*
1	12,96	4000**
2	13,44	3800
3	14,02	3600
4	14,67	3400
5	15,39	3200
6	16,21	3000
7	17,13	2800
8	18,19	2600
9	19,42	2400
10	20,85	2200
11	22,54	2000
12	24,59	1800
13	27,10	1600
14	30,24	1400
15	34,32	1200
16	40,00	1000
17	Максимальна висота підйому	26,0
18	Мінімальна глибина опускання	-5,0

*Не враховано маса строп 4СЦ4.25тнL12м (65кг)
** Така ж вантажопідйомність до мінімального вильоту (5,2м).

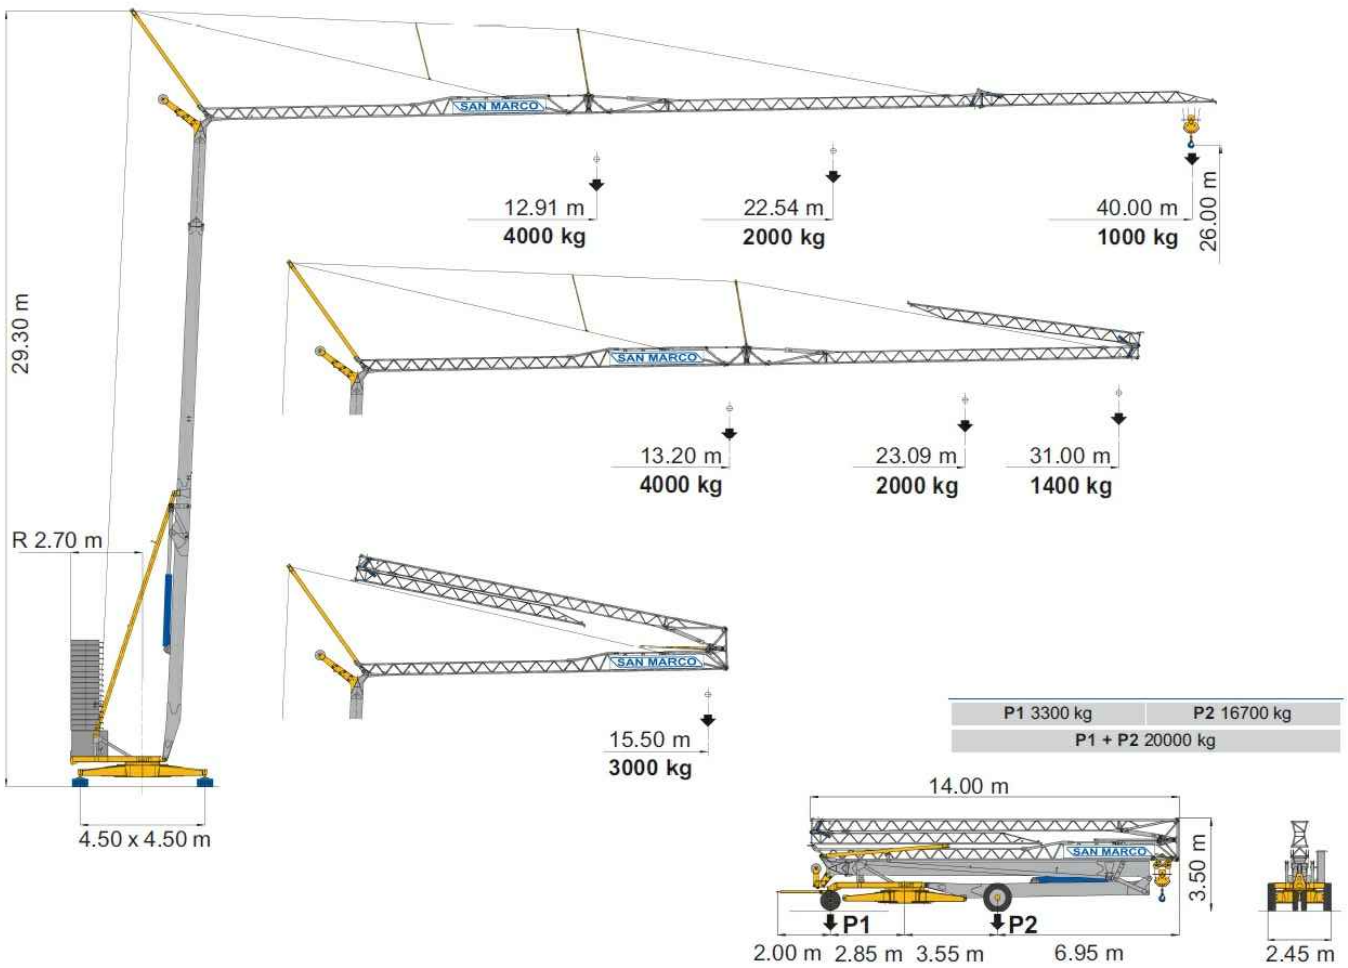

Примітки: 1. Даний аркуш читати разом з арк. 1,3 та пояснювальною запискою.
2. Зведення будинку краном SAN MARCO SMH 400 відбувається до відмітки +25,170, що відповідає відмітці перекриття 8-го поверху.

Зм.	Кіл.діл	Арк.	№ док.	Підп.	Дата	31-08/ГП-ПВР		
						Будівництво багатоквартирних житлових будинків по вул. Щаслива (вул. П.Морозова) в с. Проліски, Бориспільського району, Київської області (ділянка №2)		
							Стадія	Аркуш	Аркущів
Розробив		Плис					Р	2	3
Перевірив		Іванюк				Розріз 1-1 М1:300, вантажовисотні характкристики	ТОВ "МЖК-ІНЖИНІРИНГ"		
Погодив		Кліщук							