Будгенплан на виконання робіт краном РДК-250

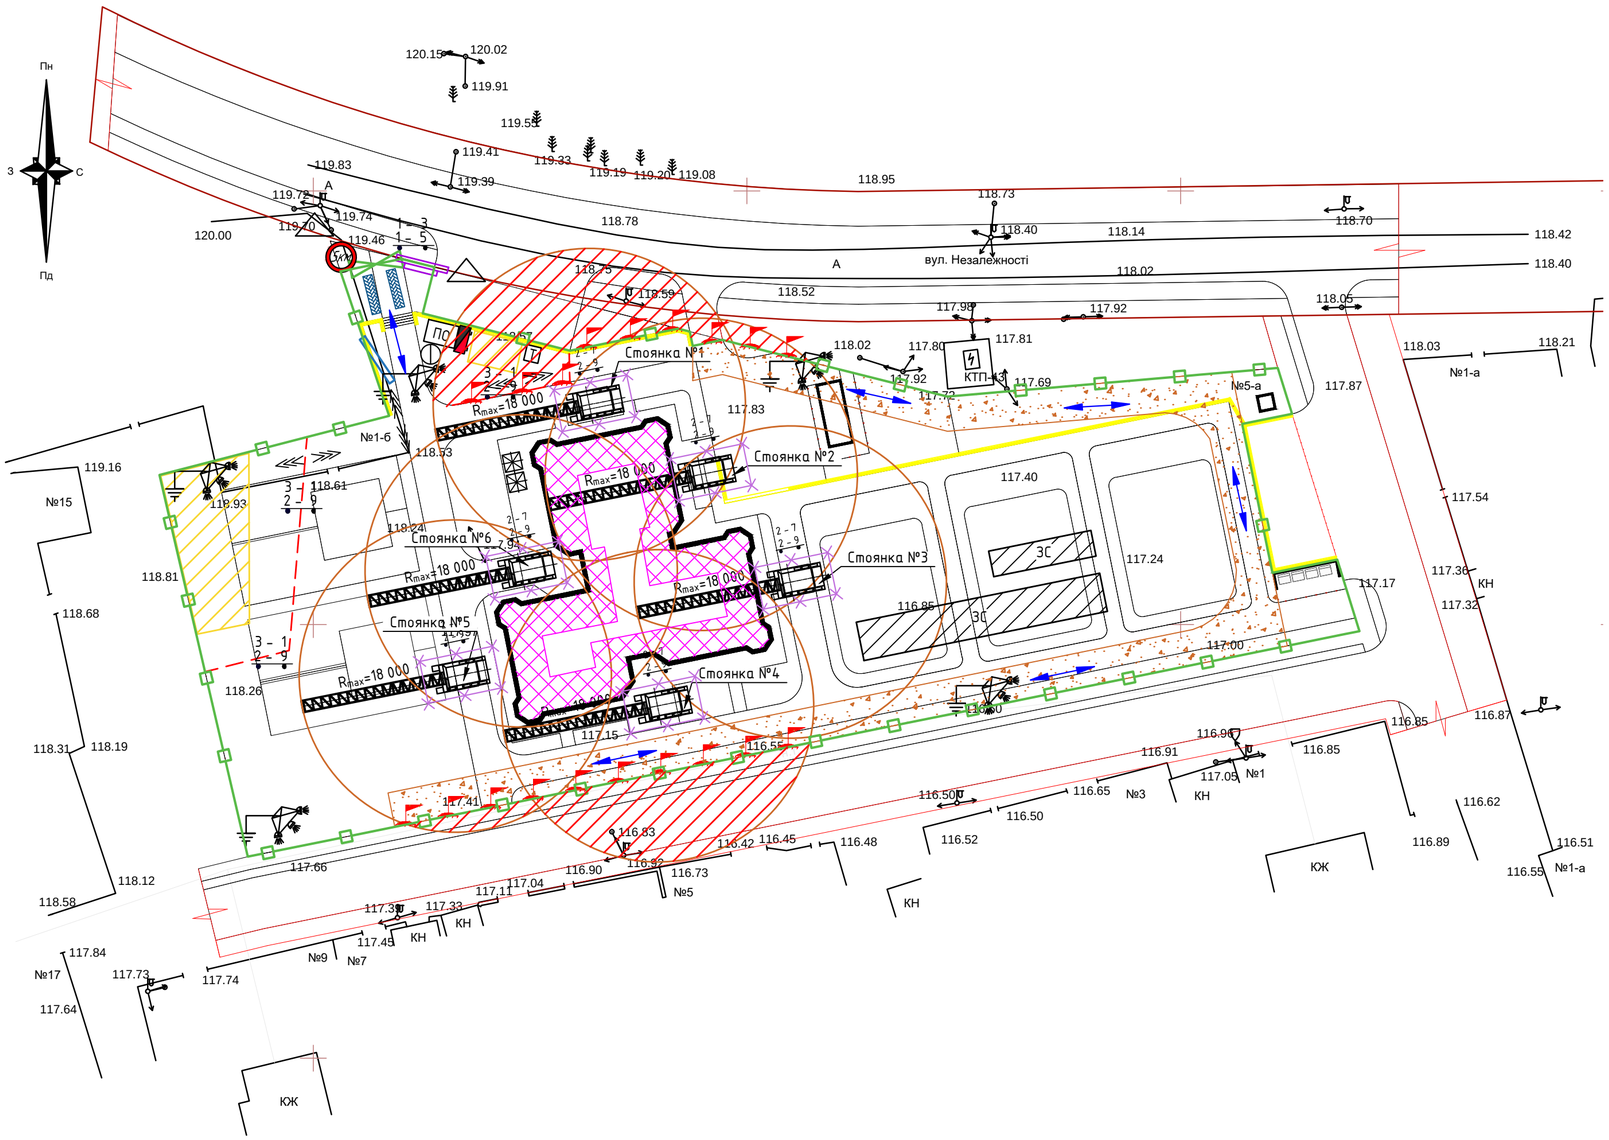

УМОВНІ ПОЗНАЧЕННЯ

- Пост миття коліс;
- Будівля, яка будується
- Захисне огородження по ДСТУ Б В.2.8-43:2011 (по межі відведення);
- ПО – Приміщення охорони;
- Побутові приміщення;
- червоні прапорці (в темний час роботи – ліхтарі) на кордоні зони, в яку винос вантажів забороняється
- освітлювальні вежі
- заземлення
- пожежний щит
- зона в яку забороняється винос вантажу
- 5КМ – Знак обмеження швидкості
- Напрямок руху автотранспорту "вперед"
- Напрямок руху автотранспорту "вперед-назад"
- інвентарна огорожа зон постійно діючих і потенційно небезпечних виробничих факторів
- Т – туалет
- Місцезнаходження водія при вантажно-розвантажувальних операціях
- ворота
- місце прийнання бетону
- знак "Бережись автомобіля"
- ЗС – Місця тимчасового складування матеріалів
- Тимчасові дороги
- Інформаційний щит
- Напрямок руху робітників
- Схема руху автотранспорту по будівельному майданчику
- зона, у якій заборонено проводити будь-які роботи по всім робочим горизонтам під час проїзду (розвантаженні) автотранспорту. Роботи виконувати під керівництвом осіб відповідальних за безпечне проведення робіт.
- Сигнальна огорожа небезпечної зони прилеглої до крану

ВКАЗІВКИ ДО ВИКОНАННЯ РОБІТ

Границю робочої зони крана (виносу вантажів) у денний час позначити суцільною лінією з сигнальної стрічки добре видимої машиністу крана і червоними сигнальними прапорцями, а в нічний час позначити червоними сигнальними ліхтарями кроком 5 метрів.

Роботи з транспортування вантажів краном проводити під безпосереднім керівництвом особи, відповідальної за безпечне проведення робіт з переміщення вантажів кранами.

Швидкість переміщення при наближенні до кордону робочої зони крана на відстань 7 метрів повинна бути знижена до мінімальної.

Переміщення вантажів краном проводити на висоті не менше 0,5 м над перешкодами що зустрічаються на шляху.

На час розвантажувально-навантажувальних робіт робочим залишити площадку складування матеріалів і побутові приміщення, що потрапляють до небезпечної зони.

Під час завантажувально-розвантажувальних робіт водію забороняється перебувати в кабіні автомобіля, кузові, а також на відстані не менше 5 м від небезпечної зони дії крана.

На час проходу робітників до своїх робочих місць, роботи з переміщення вантажів на ділянці їх прямування +5 метрів ПРИПИНИТИ!

Для безпечної спільної роботи генпідрядник (у разі залучення замовником підрядників за прямими договорами замовник повинен визначити одну з підрядних організацій відповідальною за охорону праці на об'єкті) складає графік виробництва суміщених робіт, що дійсний тільки після узгодження всіма виробниками робіт і затвердження генпідрядною організацією, призначити відповідальну особу, що контролює і відповідає за безпечну спільну роботу всіх вантажопідйомних механізмів і робітників.

З ПВР ознайомлені:

Посада	П. І. Б.	№ порсв.	Дата	Підпис

Знаки безпеки по ГОСТ12.4.026-76 "Система стандартів безпеки праці. Кольори сигнальні і знаки безпеки"

- 2 - 7 Знак "Обережно! Працює кран"
- 2 - 9 Знак "Обережно! Небезпечна зона"
- 3 - 1 Знак "Працювати в касці"
- 1 - 3 Знак "Вхід (прохід) заборонено"
- 1 - 5 Знак з поясн.написом: "Батьки не допускайте дітей на будмайданчик! Це небезпечно для життя"

Затверджую:

Директор ТОВ "БП"Міськзабудова" Бобровицький С.О.

"_____" _____2019р.

Зм.	Кіл.діл	Арк.	№ док.	Підп.	Дата	№198-ПВР		
						Дитячий дошкільний заклад на 75 місць в м. Ірпінь по вул. Незалежності, 5а		
Розробив		Горяшина				Будгенплан	Стадія	Аркуш	Аркущів
Перевірив		Матюшинець					Р	1	3
						Будгенплан на виконання робіт краном РДК-250	ТОВ "БП"Міськзабудова"	