



Розріз

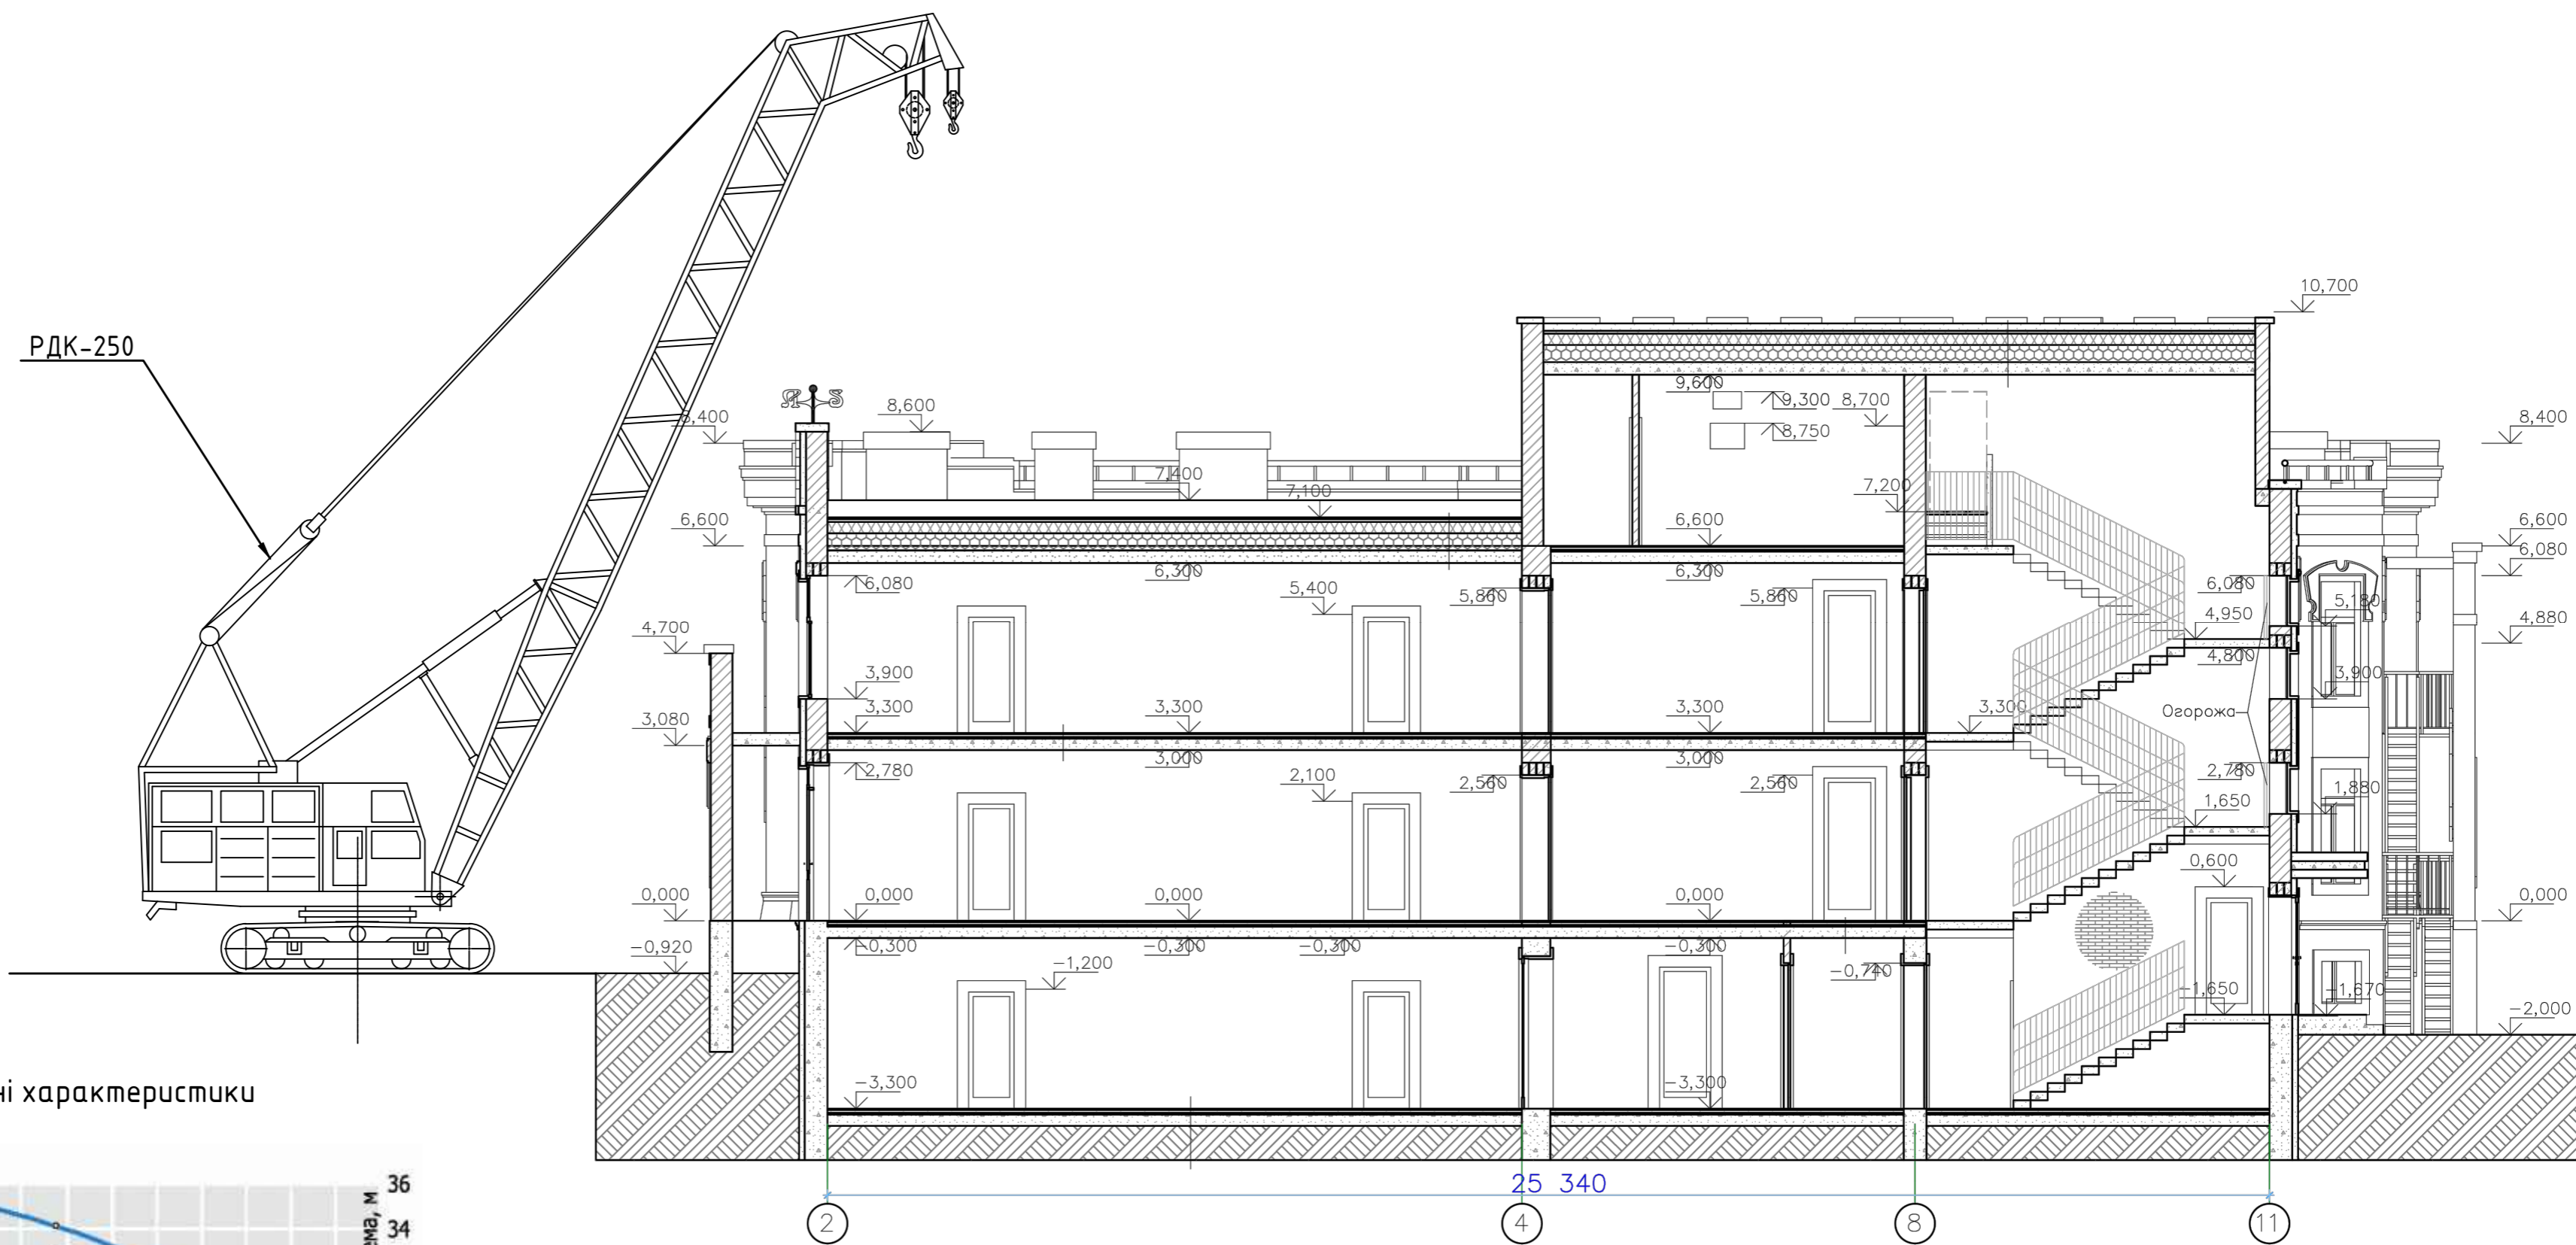

Вантажовисотні характеристики

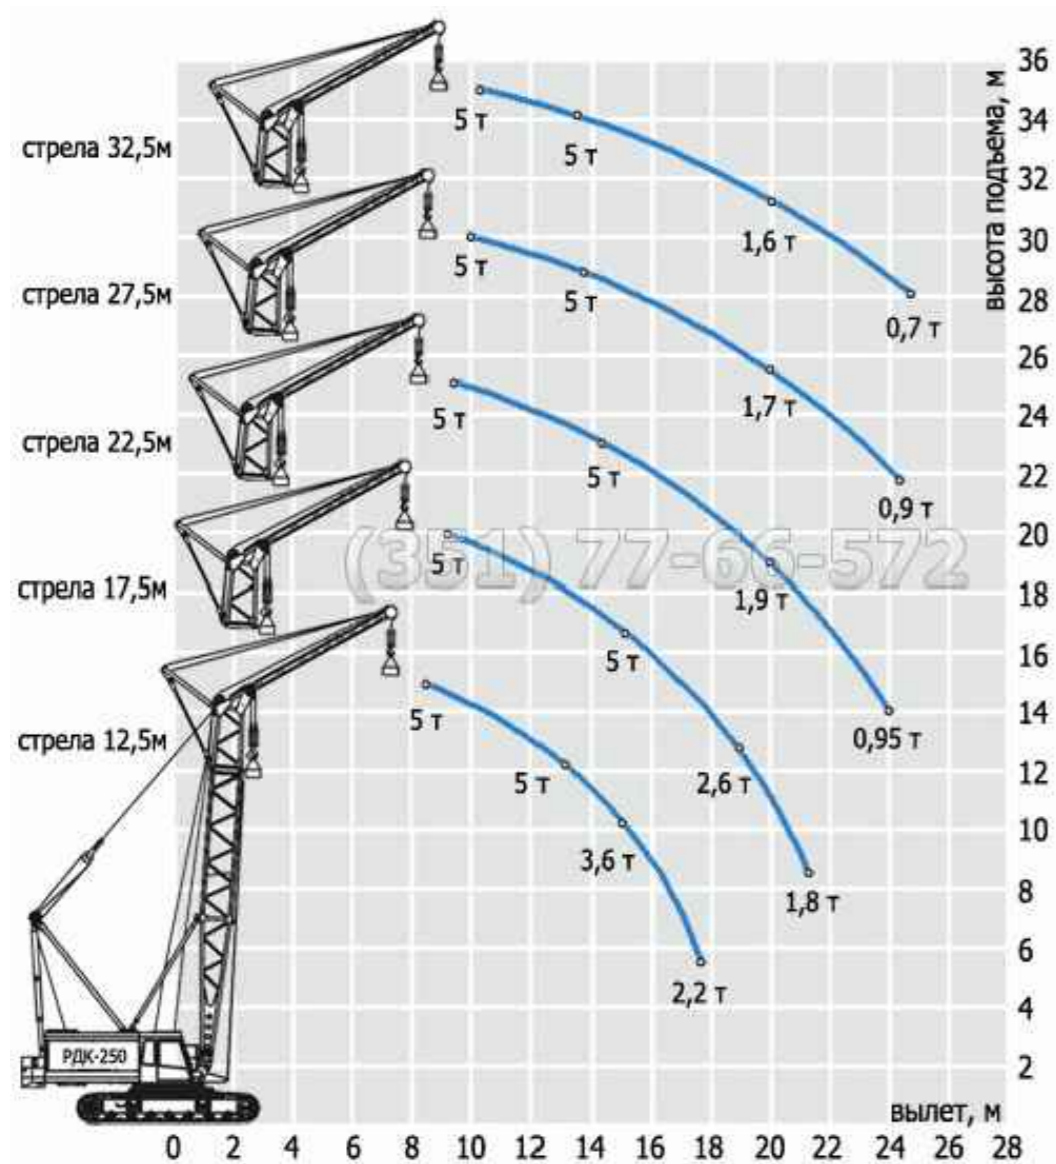

№198-ПВР					
Дитячий дошкільний заклад на 75 місць в м. Ірпінь по вул. Незалежності, 5а					
Зм.	Кіл.діл	Арк.	№ док.	Підп.	Дата
Розробив	Горяшина				
Перевірив	Матюшинець				
Розріз Вантажовисотні характеристики				Стадія	Аркуш
				Р	2
				Аркушів	3
				ТОВ "БП"Міськзабудова"	