
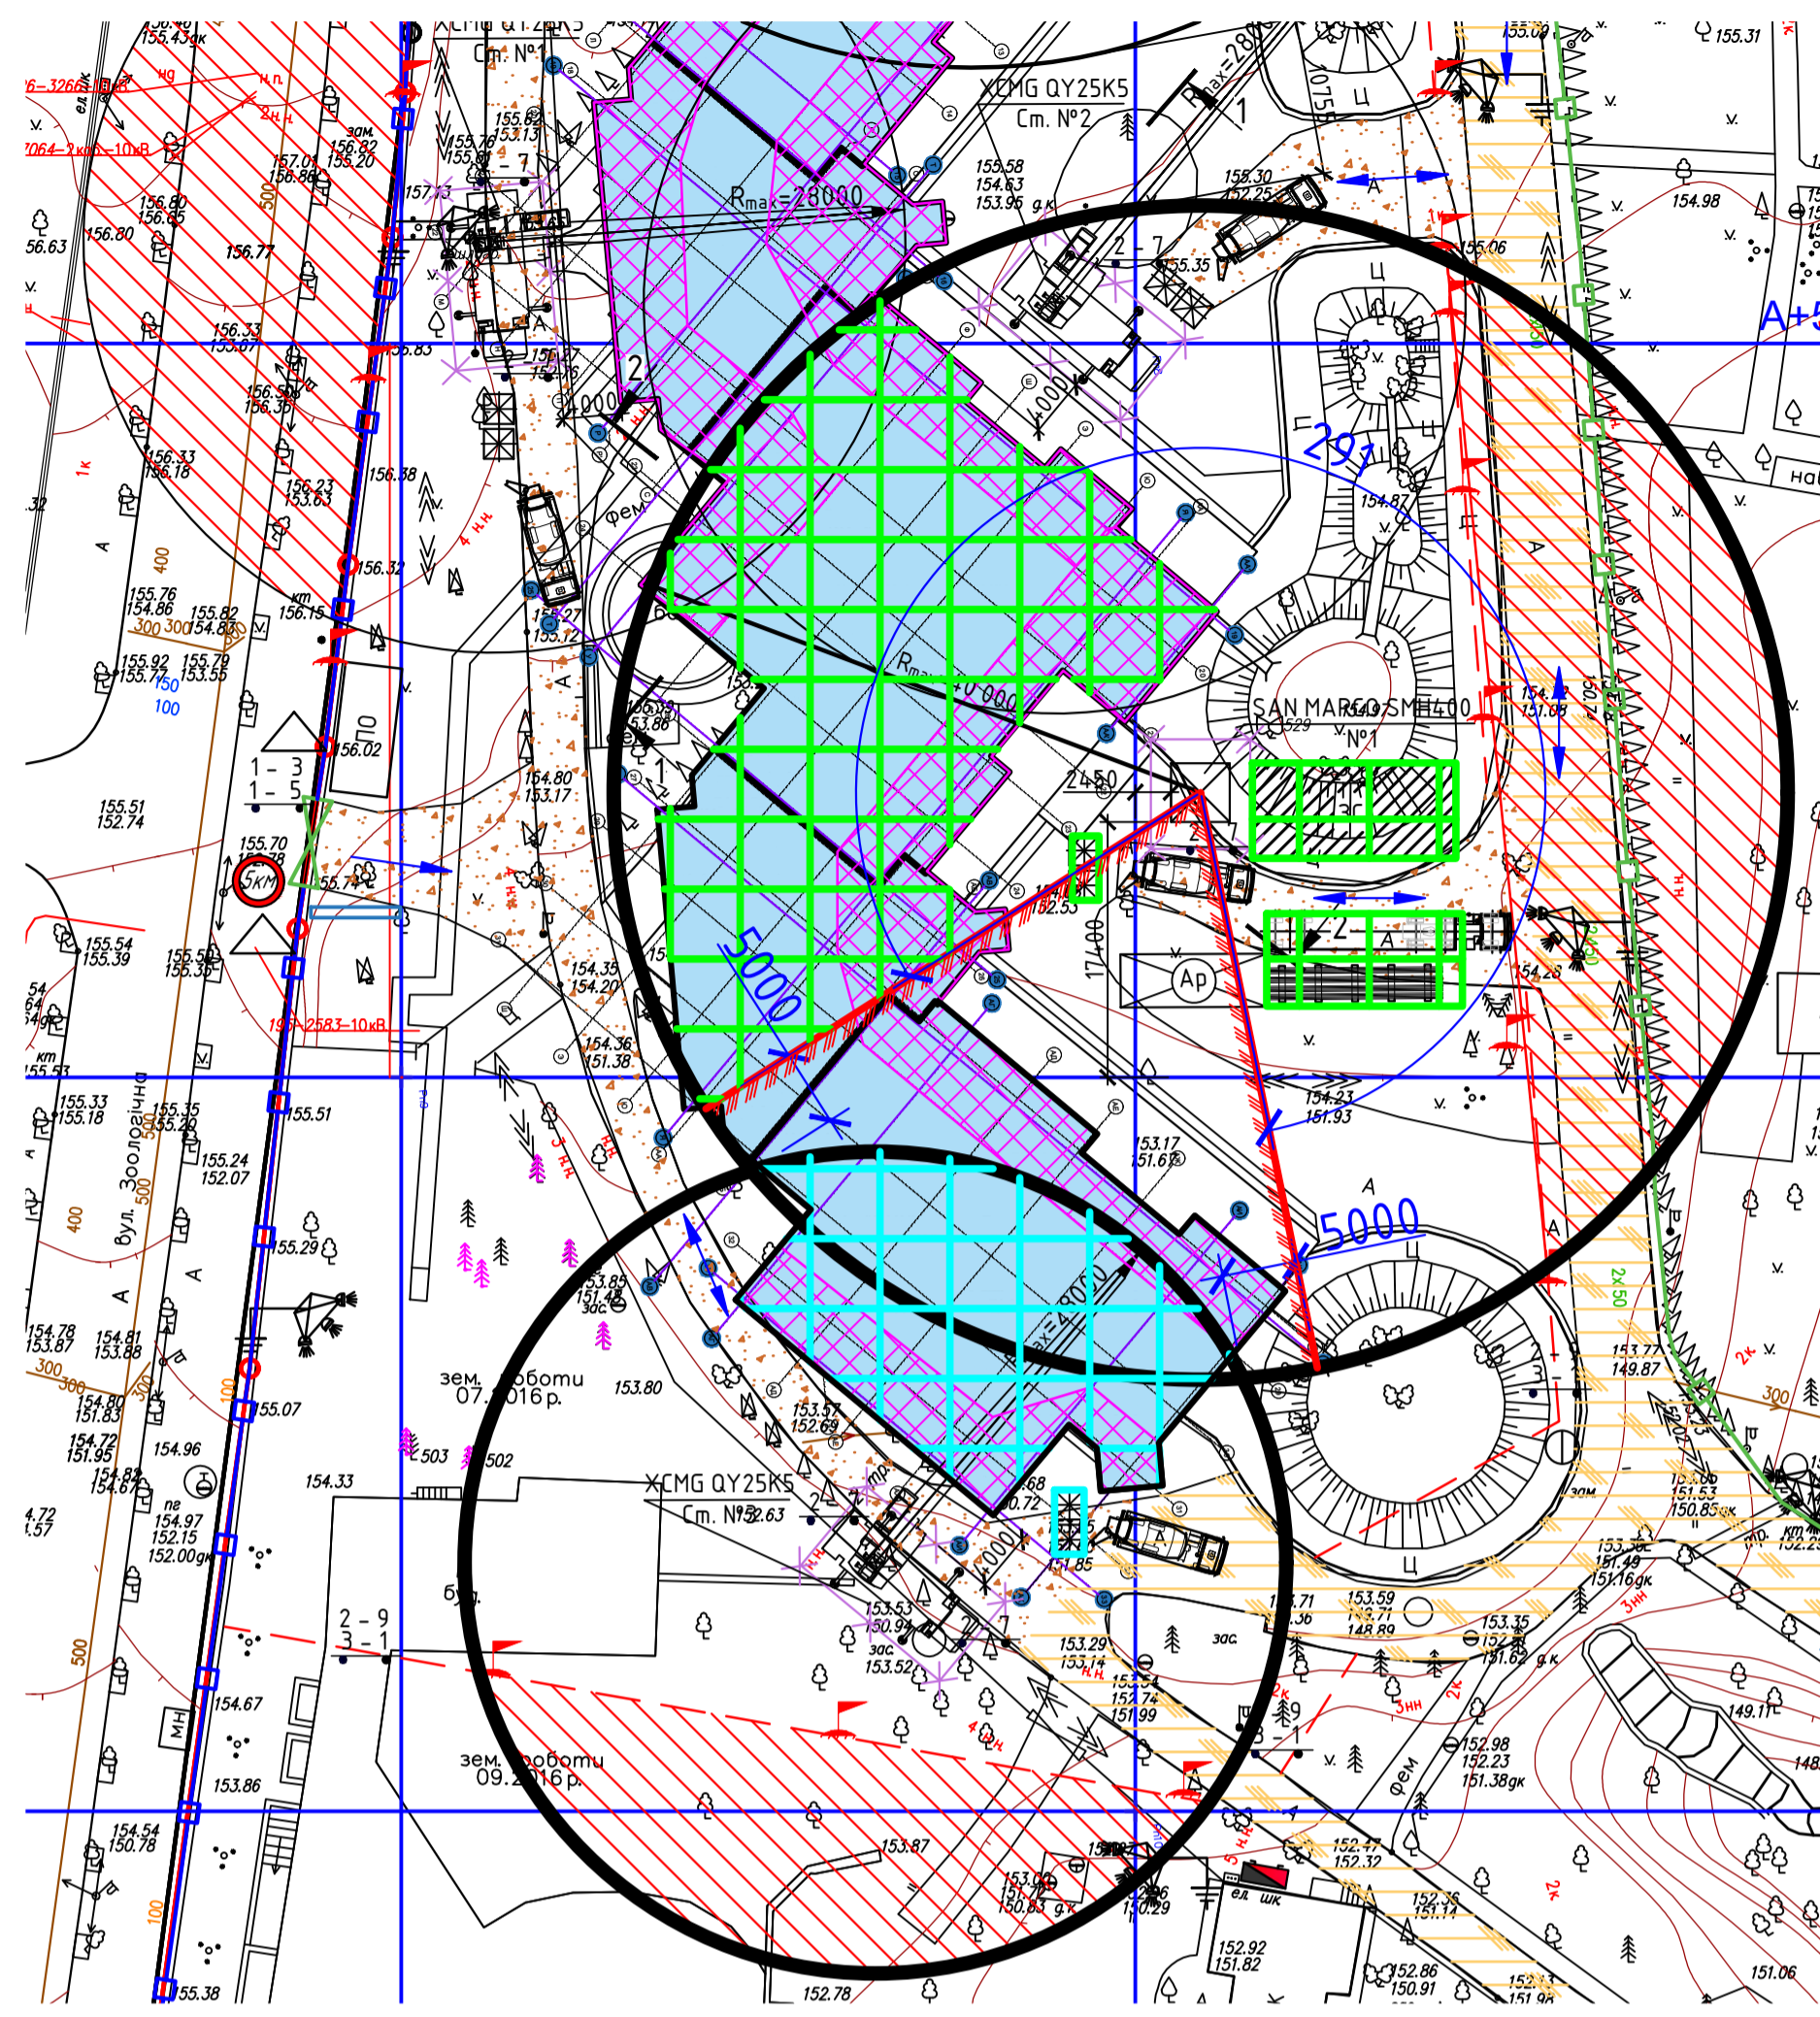
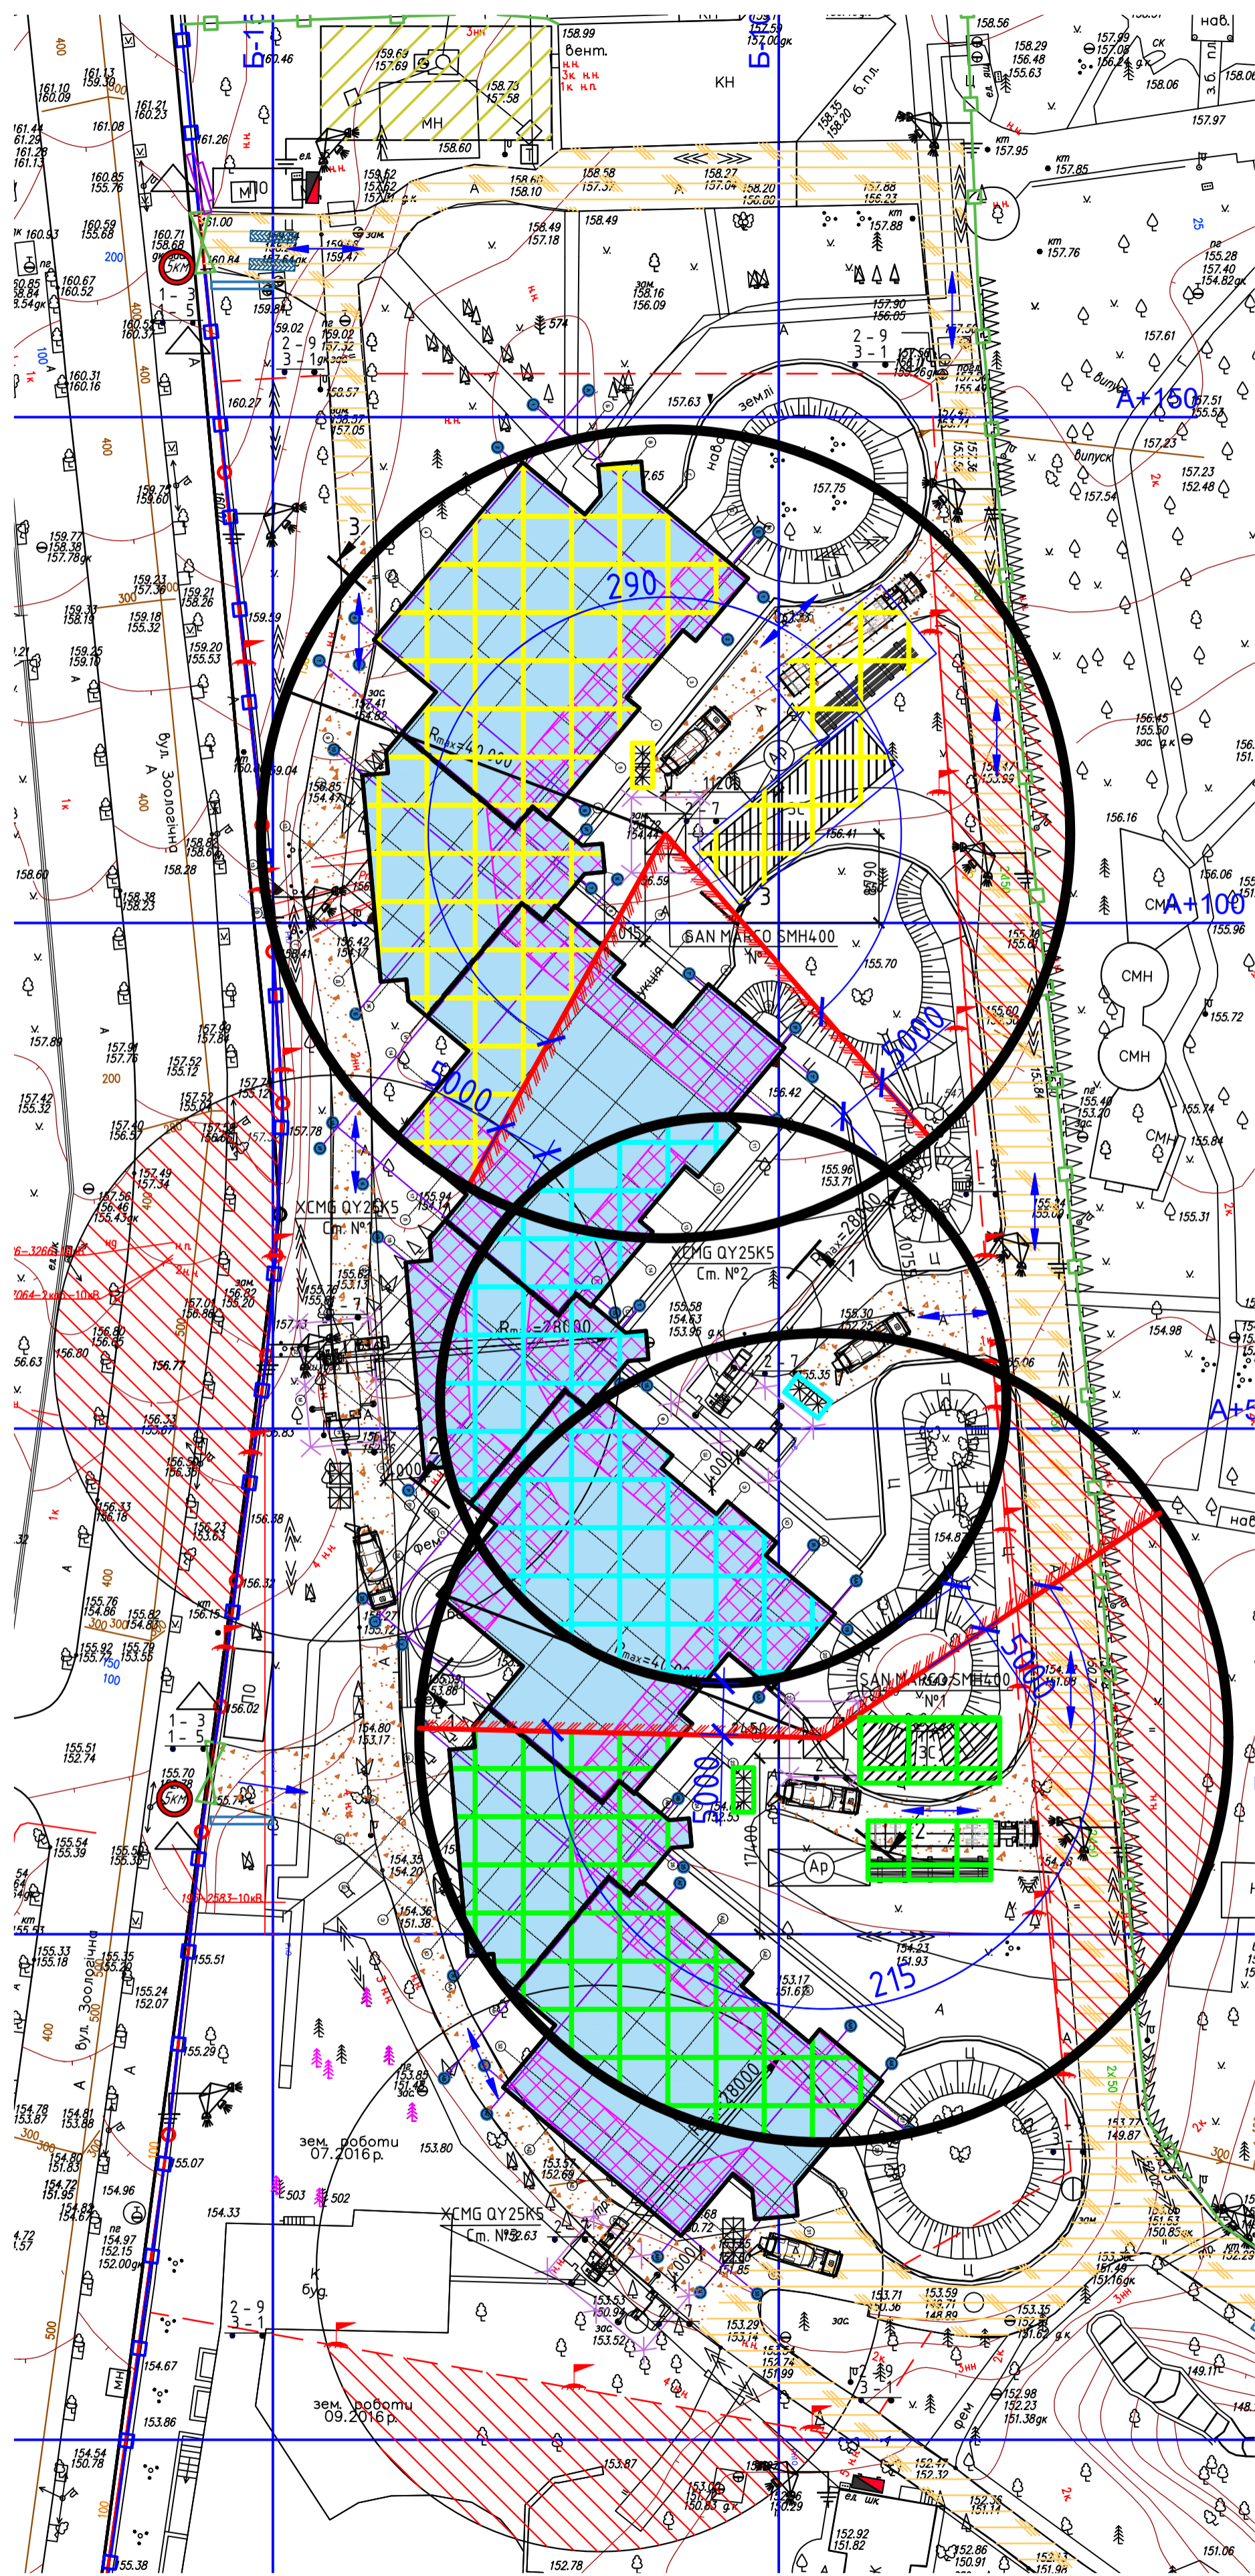


Схема №1

Схема №2

Схема №3

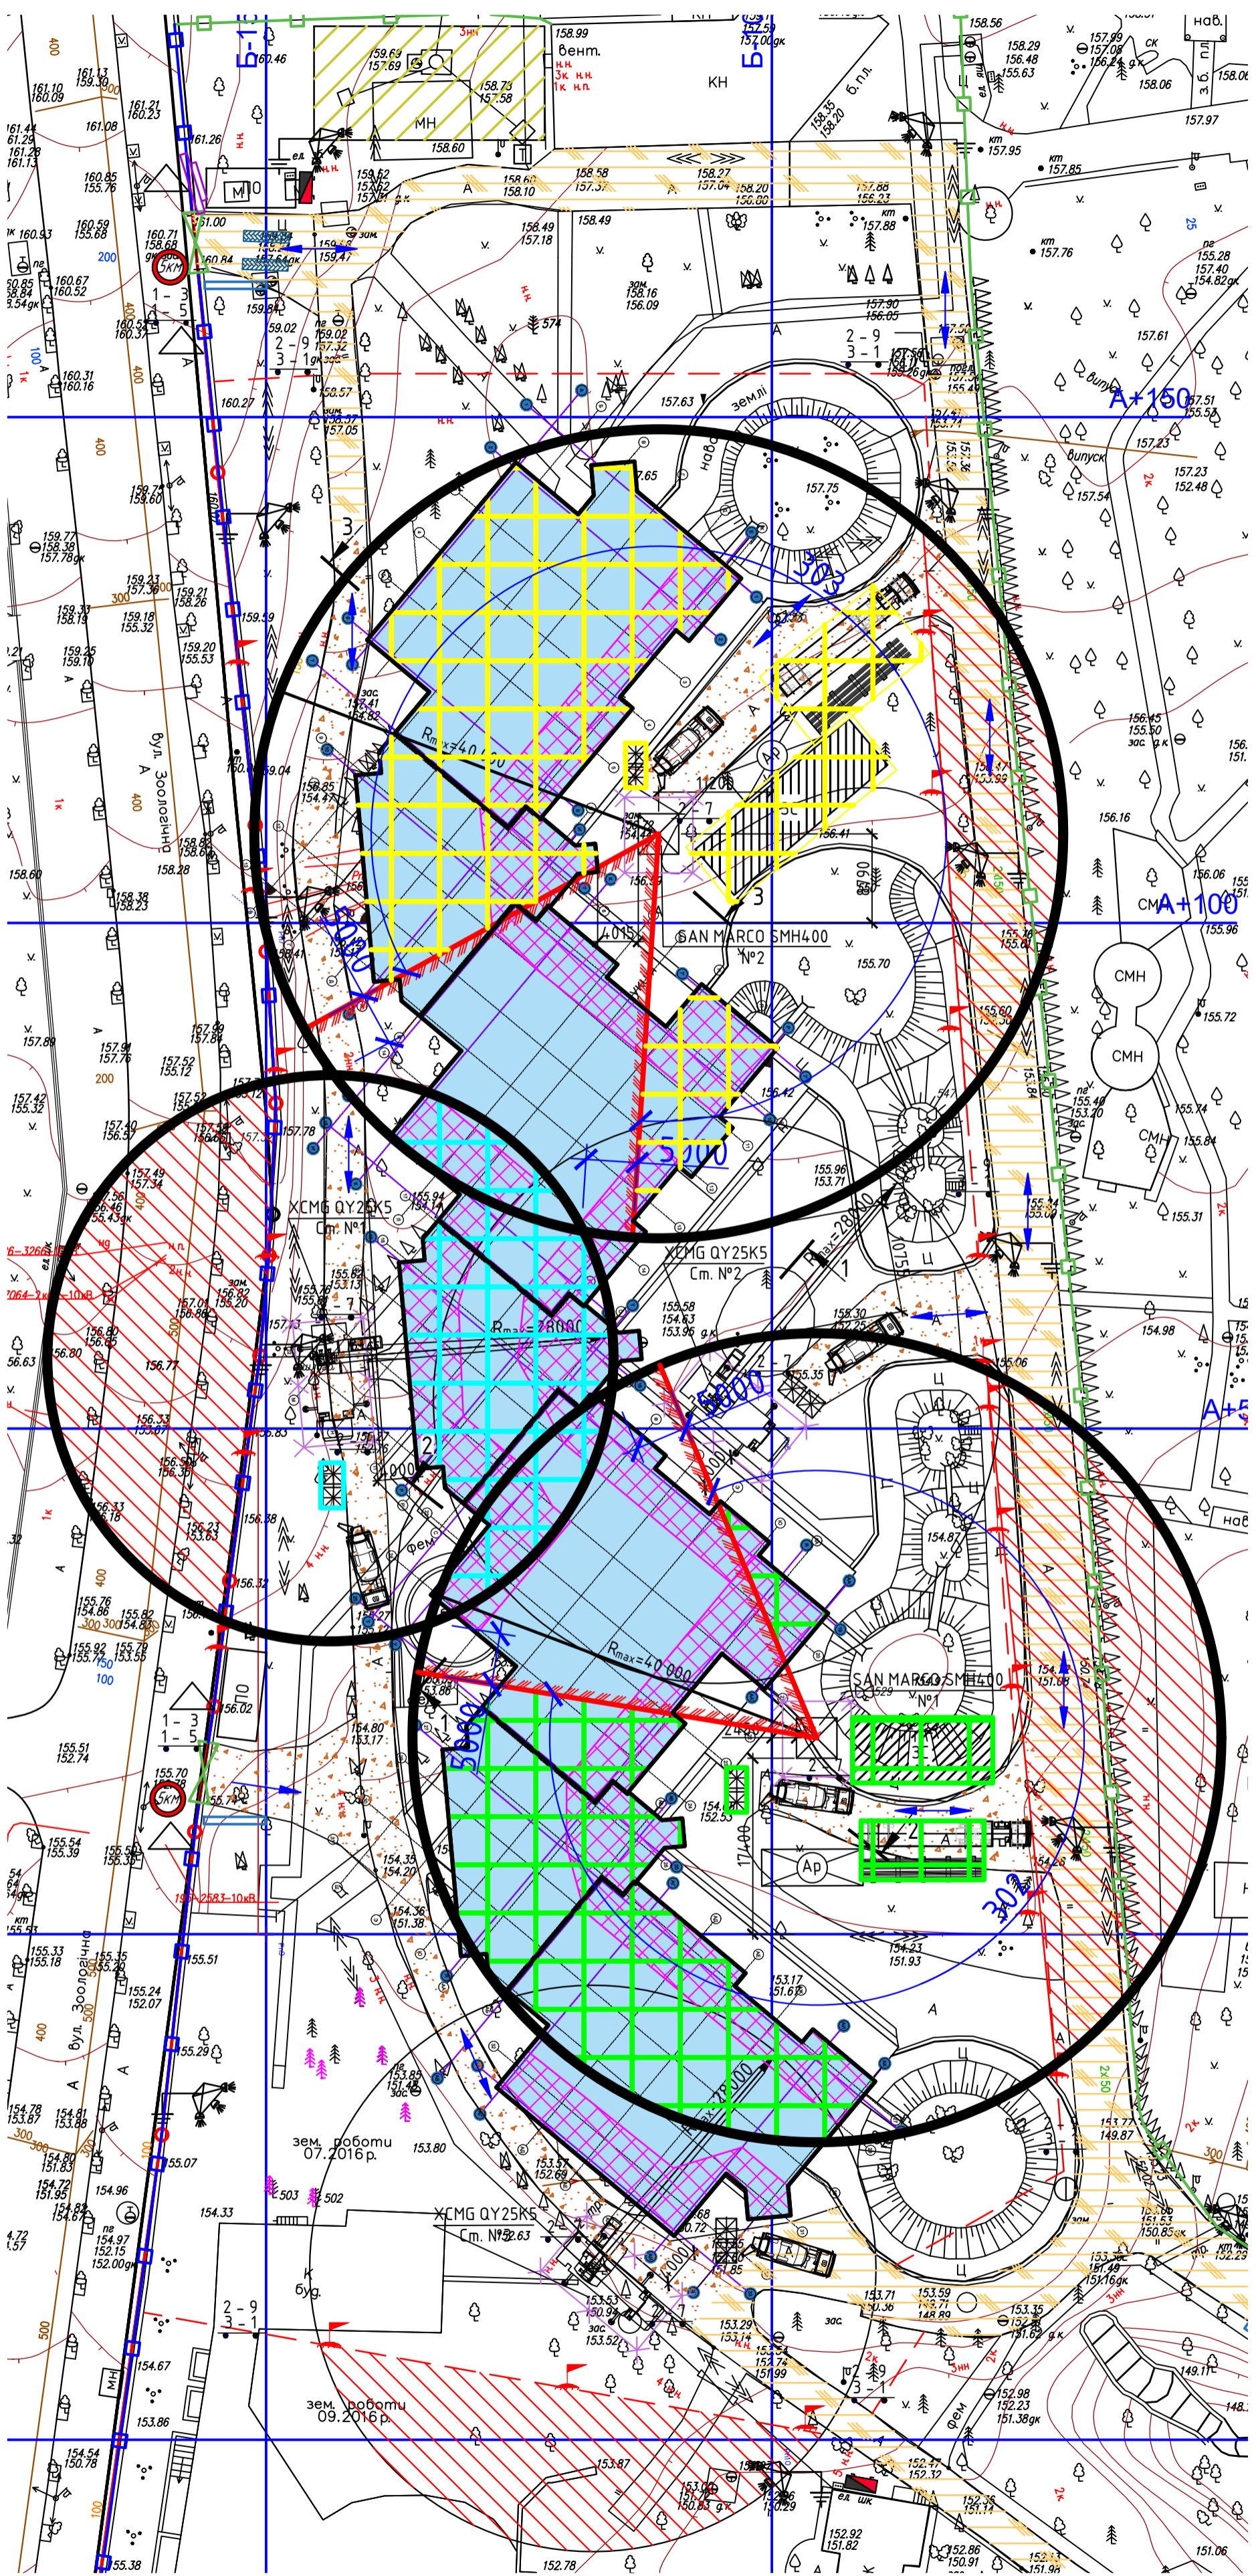

Пояснення до схеми №1

- Автомобільний кран ХСМГ QY25K5 забезпечує виконання будівельно-монтажних робіт і подачу вантажів на будівлю, вносні площадки. Зона роботи вказана на схемі. Монтаж виконується з майданчика складування матеріалів або автотранспорту.
- Баштовий кран SAN MARCO SMH400 №1 забезпечує виконання будівельно-монтажних робіт і подачу вантажів на будівлю, вносні площадки. Кран працює з обмеженням повороту стріли 302. Зона роботи, обмеження і напрямки повороту стріли, вказані на схемі. Монтаж виконується з майданчика складування матеріалів або автотранспорту.
- Баштовий кран SAN MARCO SMH400 №2 забезпечує виконання будівельно-монтажних робіт і подачу вантажів на будівлю, вносні площадки. Кран працює з обмеженням повороту стріли 303. Зона роботи, обмеження і напрямки повороту стріли, вказані на схемі. Монтаж виконується з майданчика складування матеріалів або автотранспорту.

Пояснення до схеми №2

- Автомобільний кран ХСМГ QY25K5 забезпечує виконання будівельно-монтажних робіт і подачу вантажів на будівлю, вносні площадки. Зона роботи вказана на схемі. Монтаж виконується з майданчика складування матеріалів або автотранспорту.
- Баштовий кран SAN MARCO SMH400 №1 забезпечує виконання будівельно-монтажних робіт і подачу вантажів на будівлю, вносні площадки. Кран працює з обмеженням повороту стріли 215. Зона роботи, обмеження і напрямки повороту стріли, вказані на схемі. Монтаж виконується з майданчика складування матеріалів або автотранспорту.
- Баштовий кран SAN MARCO SMH400 №2 забезпечує виконання будівельно-монтажних робіт і подачу вантажів на будівлю, вносні площадки. Кран працює з обмеженням повороту стріли 290. Зона роботи, обмеження і напрямки повороту стріли, вказані на схемі. Монтаж виконується з майданчика складування матеріалів або автотранспорту.

Пояснення до схеми №3

- Автомобільний кран ХСМГ QY25K5 забезпечує виконання будівельно-монтажних робіт і подачу вантажів на будівлю, вносні площадки. Зона роботи вказана на схемі. Монтаж виконується з майданчика складування матеріалів або автотранспорту.
- Баштовий кран SAN MARCO SMH400 №1 забезпечує виконання будівельно-монтажних робіт і подачу вантажів на будівлю, вносні площадки. Кран працює з обмеженням повороту стріли 291. Зона роботи, обмеження і напрямки повороту стріли, вказані на схемі. Монтаж виконується з майданчика складування матеріалів або автотранспорту.

- Вказівки до виконання робіт
- Одновременна безпечна робота кранів виконується відповідно до схем на даному аркуші.
 - Зони роботи кранів обмежені червоними прапорцями, ліхтарями (в нічний час).
 - Міжзонами прийнята відстань не менше 5,0 м.
 - При наближенні до небезпечних зон крани повинні працювати на понижених швидкостях.
 - Винос завантажів підвісним краном з вантажем за межі огороження будівельно-монтажника, заборонено.
 - Перед кожним знімом ІТР, відповідальний за безпеку виконання робіт по переміщенню вантажів кранами робить запис в "Журнал розпоряджень на право переміщення вантажа баштовим краном", де вказані місця (захватки), в якій виконується робота.
 - З данни аркушем ознайомити відповідальних ІТР, стропальників, машиністів вищевказаних кранів під розпис.

- Машиністам кранів суворо дотримуватися:
- Кранівниками кранів SAN MARCO SMH400 стріли яких розташовані вище, забороняється переміщати гак (вантаж) над стрілою крана та самим краном ХСМГ QY25K5, який знаходиться нижче;
 - Мінімальне зближення стріли кранів - не менше 5,0 м;
 - При одночасному підвісі (подачі) вантажів відстань між захватками вантажів - не менше 5,0 м.
- Особі, відповідальній за безпеку переміщення вантажів баштовими кранами, провести відповідний інструктаж з кранівниками і зробити запис в журналі проведення інструктажу.

УМОВНІ ПОЗНАЧЕННЯ

- 5000 - Межі поблизу рухомих частин і робочих органів кранів повинні бути не менше 5,0 м
- червоні прапорці (в темний час роботи - ліхтарі) на кордоні зони, в яку винос вантажів забороняється
- обмеження повороту стріли
- Зона роботи баштового крана SAN MARCO SMH400 №1
- Зона роботи баштового крана SAN MARCO SMH400 №2
- Зона роботи автомобільного крана ХСМГ QY25K5

				№300-ПР/12-ПВР		
Реконструкція об'єктів Київського зоологічного парку загальнодержавного значення на проспекті Перемоги, 32 у Шевченківському районі м. Києва. (Перша черга)						
Зм.	Кіл.дл.	Арк.	№ док.	Підп.	Дата	
Розробив	Плис			Сталія	Аркуші	Аркушів
Перевірив	Грузд			Р	2	4
Погодив	Клишук			Схеми спільної безпечної роботи кранів		
ТОВ "МЖК-ІНЖИРІНГ"						