


Будженплан на влаштування котлованів під фундаменти стовпчиків огорожі ділянки та стійок металокопструкцій екскаватором JCB 8016CTS

З ПВР ознайомлені:

Посада	П. І. Б.	№ порсв.	Дата	Підпис

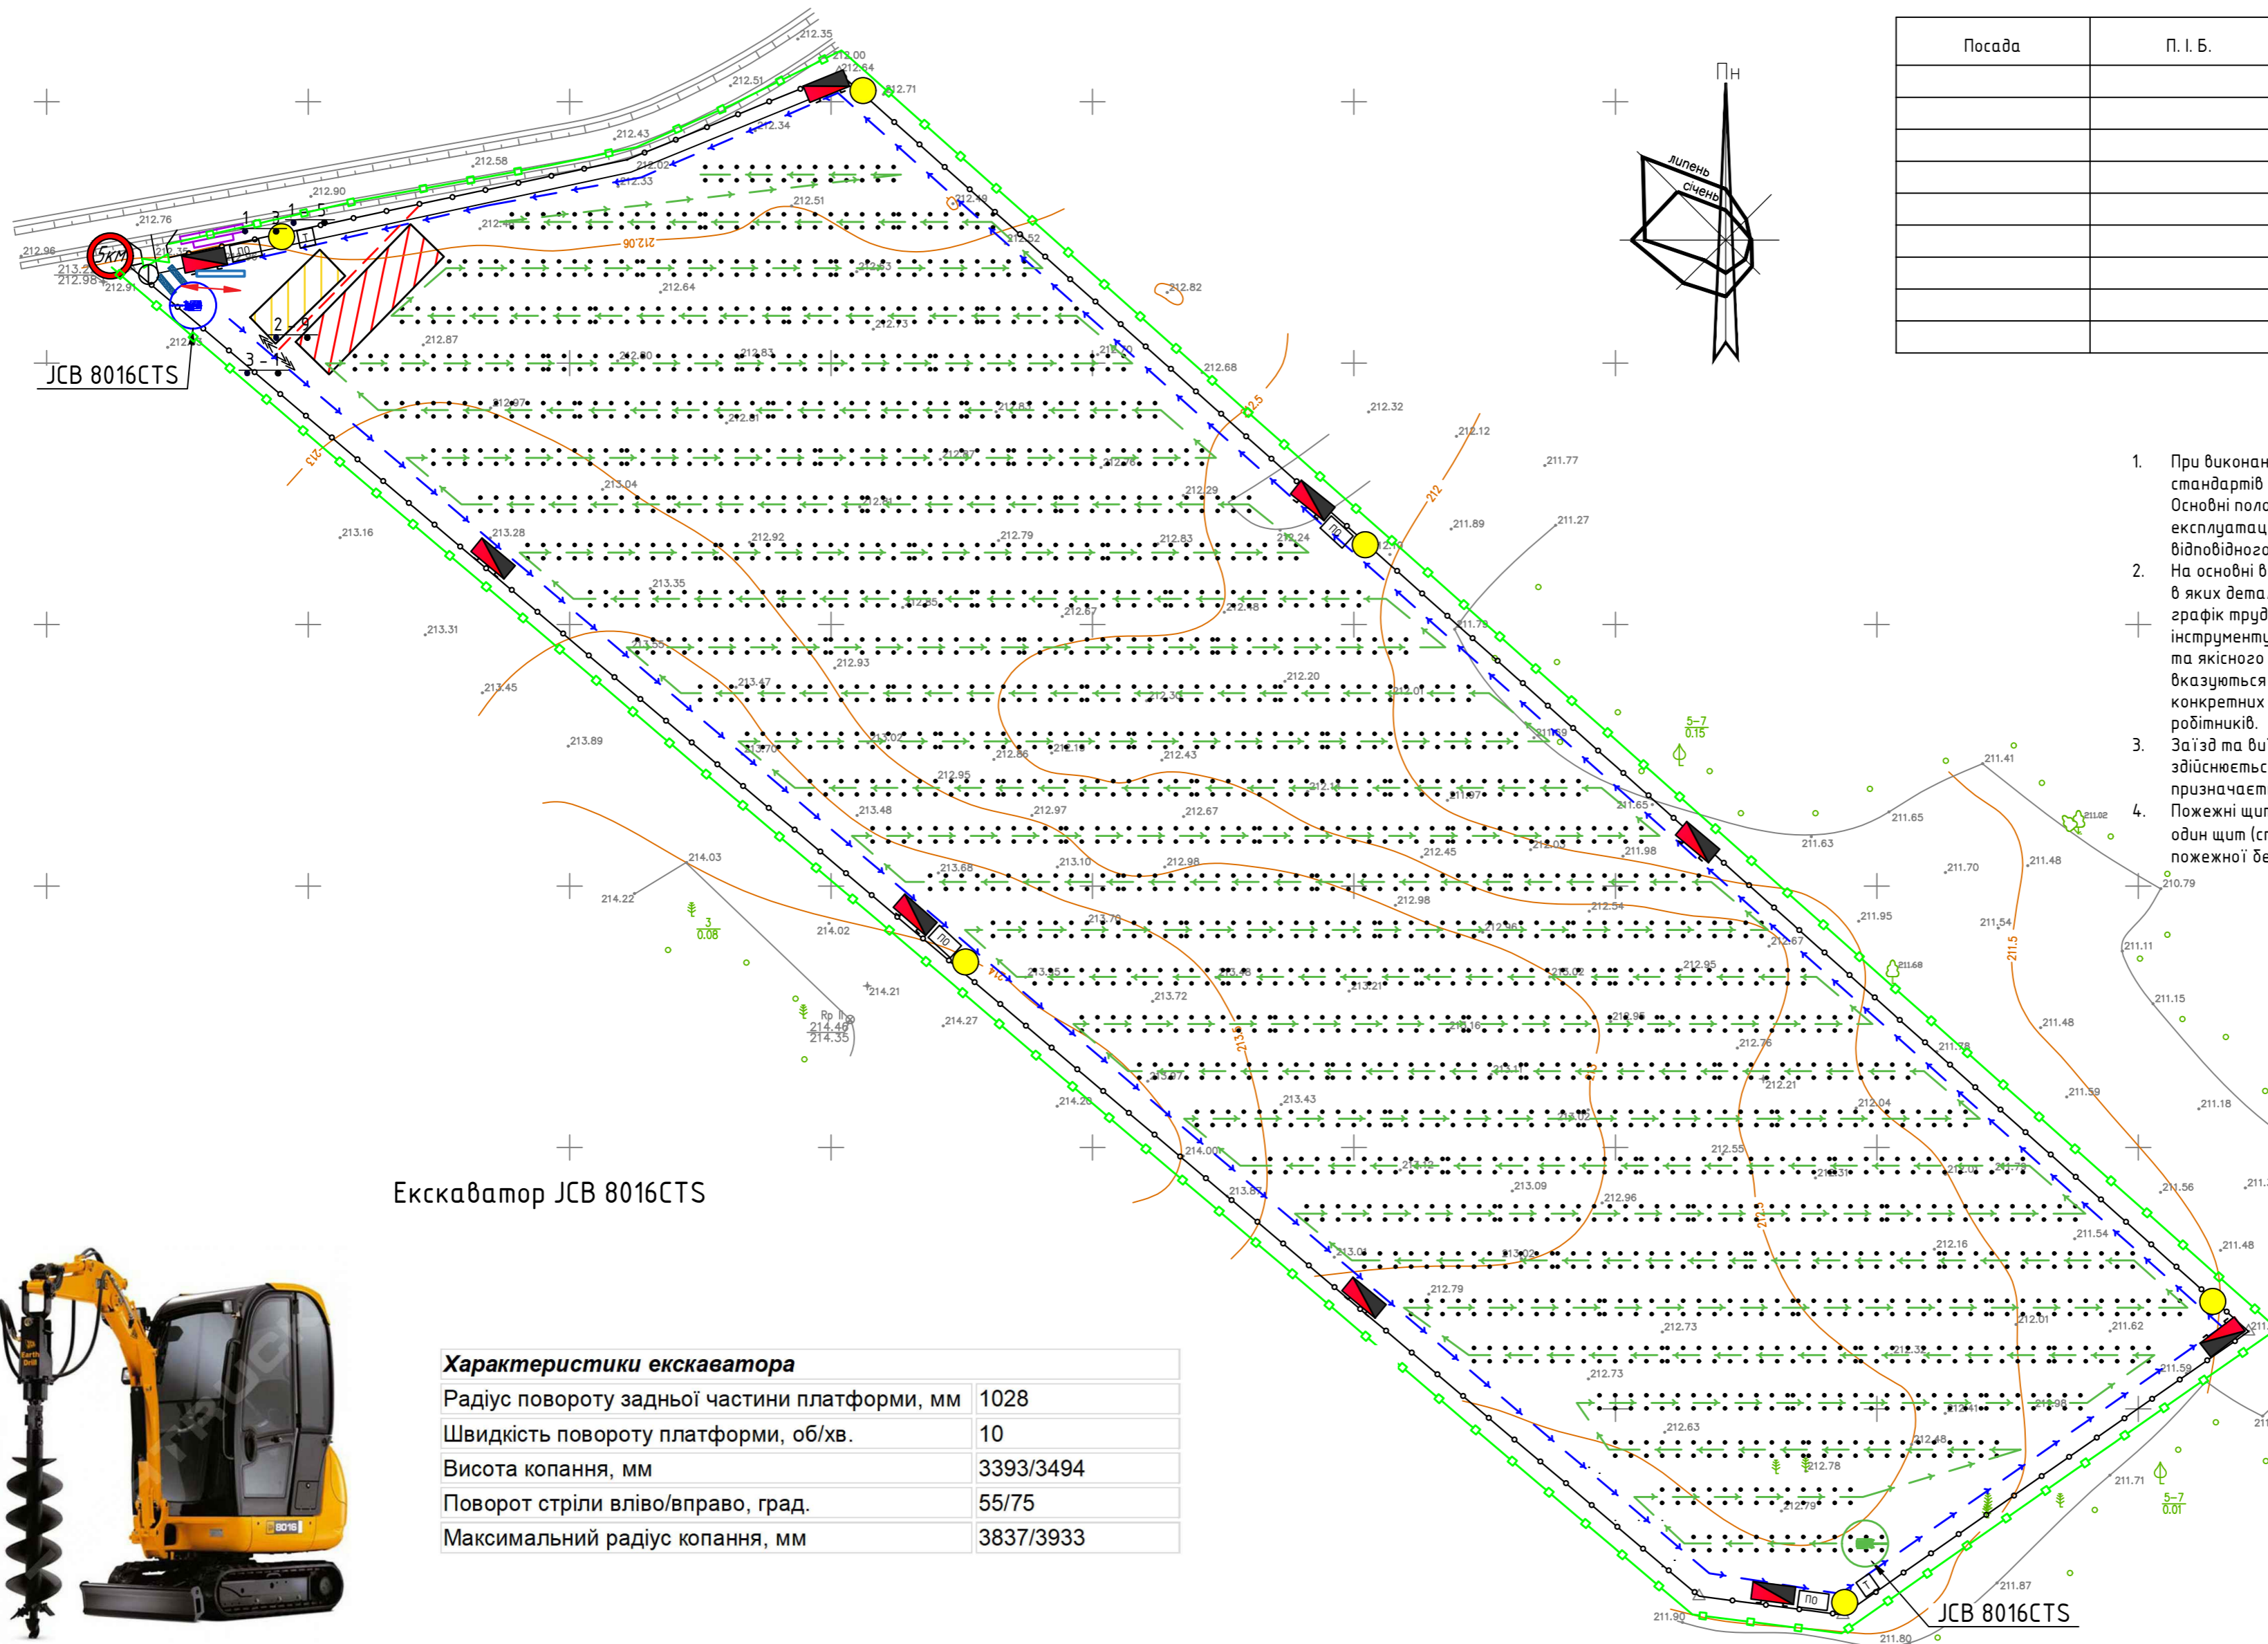

ЗАХОДИ З ОХОРОНИ ПРАЦІ

- При виконанні робіт дотримуватись вимог ДБН А.3.2-2-2009 "Система стандартів безпеки праці. Охорона праці та промислової безпеки у будівництві. Основні положення" та НПАОП 0.00-1.80-18 "Правила охорони праці під час експлуатації вантажопідіймальних кранів, підіймальних пристроїв і відповідного обладнання"
- На основні види загальнобудівельних робіт проектується технологічні карти, в яких детально розглянута технологія і організація будівельного процесу, графік трудового процесу, підбирається номенклатура машин і механізмів, інструменту та пристосувань українських та зарубіжних фірм для безпечного та якісного виконання робіт; техніка безпеки при виконанні даного виду робіт, вказуються небезпечні та шкідливі фактори при виконанні при виконанні конкретних робіт, передбачаються заходи щодо попередження їх впливу на робітників.
- Заїзд та виїзд транспортних засобів на територію будівельного майданчика здійснюється по одному, у супроводі двох сигнальників, один з яких призначається старшим.
- Пожежні щити (стенди) встановлюються на території об'єкта з розрахунку один щит (стенд) на площу 5000 м<sup>2</sup> / згідно НАПБ А.01.001-2004 "Правила пожежної безпеки України".

Екскаватор JCB 8016CTS



Характеристики екскаватора

Радіус повороту задньої частини платформи, мм	1028
Швидкість повороту платформи, об/хв.	10
Висота копання, мм	3393/3494
Поворот стріли вліво/вправо, град.	55/75
Максимальний радіус копання, мм	3837/3933

Знаки безпеки по ГОСТ 12.4.026-76 "Система стандартів безпеки праці. Кольори сигнальні і знаки безпеки"

- 1-3 Знак "Вхід (прохід) заборонено"
- 1-5 Знак з поясненням: "Батьки не допускайте дітей на будмайданчик! Це небезпечно для життя"
- 2-9 Знак "Обережно! Небезпечна зона"
- 3-1 Знак "Працювати в касці"

УМОВНІ ПОЗНАЧЕННЯ

	В'їзні ворота		напрямок руху екскаватора JCB 8016CTS при влаштуванні котлованів під фундаменти стовпчиків огорожі ділянки		освітлювальні вежі
	Місце тимчасового складування матеріалів		пожежний щит		знак обмеження швидкості
	Інформаційний щит		місцезнаходження водія при вантажно-розвантажувальних операціях		напрямок руху автотранспорту "вперед-назад"
	туалет		схема руху автотранспорту по будівельному майданчику		тимчасове огородження згідно ДСТУ Б В.2.8-43:2011
	проектуюма огорожа ділянки		Пост миття коліс		приміщення охорони
	інвентарна огорожа зон постійно діючих і потенційно небезпечних виробничих факторів		напрямок руху екскаватора JCB 8016CTS при влаштуванні котлованів під стійки металокопструкцій		знак обмеження швидкості
	напрямок руху робітників		місце розташування підготовчих споруд		напрямок руху автотранспорту "вперед-назад"

№39147891.0726-ПВР					
Нове будівництво сонячної електростанції "Содар Веїб" Місцезнаходження: на території Слобідської сільської ради Коростівського району Житомирської області					
Зм.	Кіл.діл	Арк.	№ док.	Підп.	Дата
ГІП	Мартинюк				2018
Розробив	Тарасюк				2018
Н. контроль	Мартинюк				2018
Будженплан на влаштування котлованів під фундаменти стовпчиків огорожі ділянки та стійок металокопструкцій екскаватором JCB 8016CTS					ТОВ "ОСНОВИ БЕЗПЕКИ"