


Схема допустимого руху вантажу по секторах обертну кранової стріли для недопущення виносу вантажу за межі будівельного майданчика

територія 30Ш №7

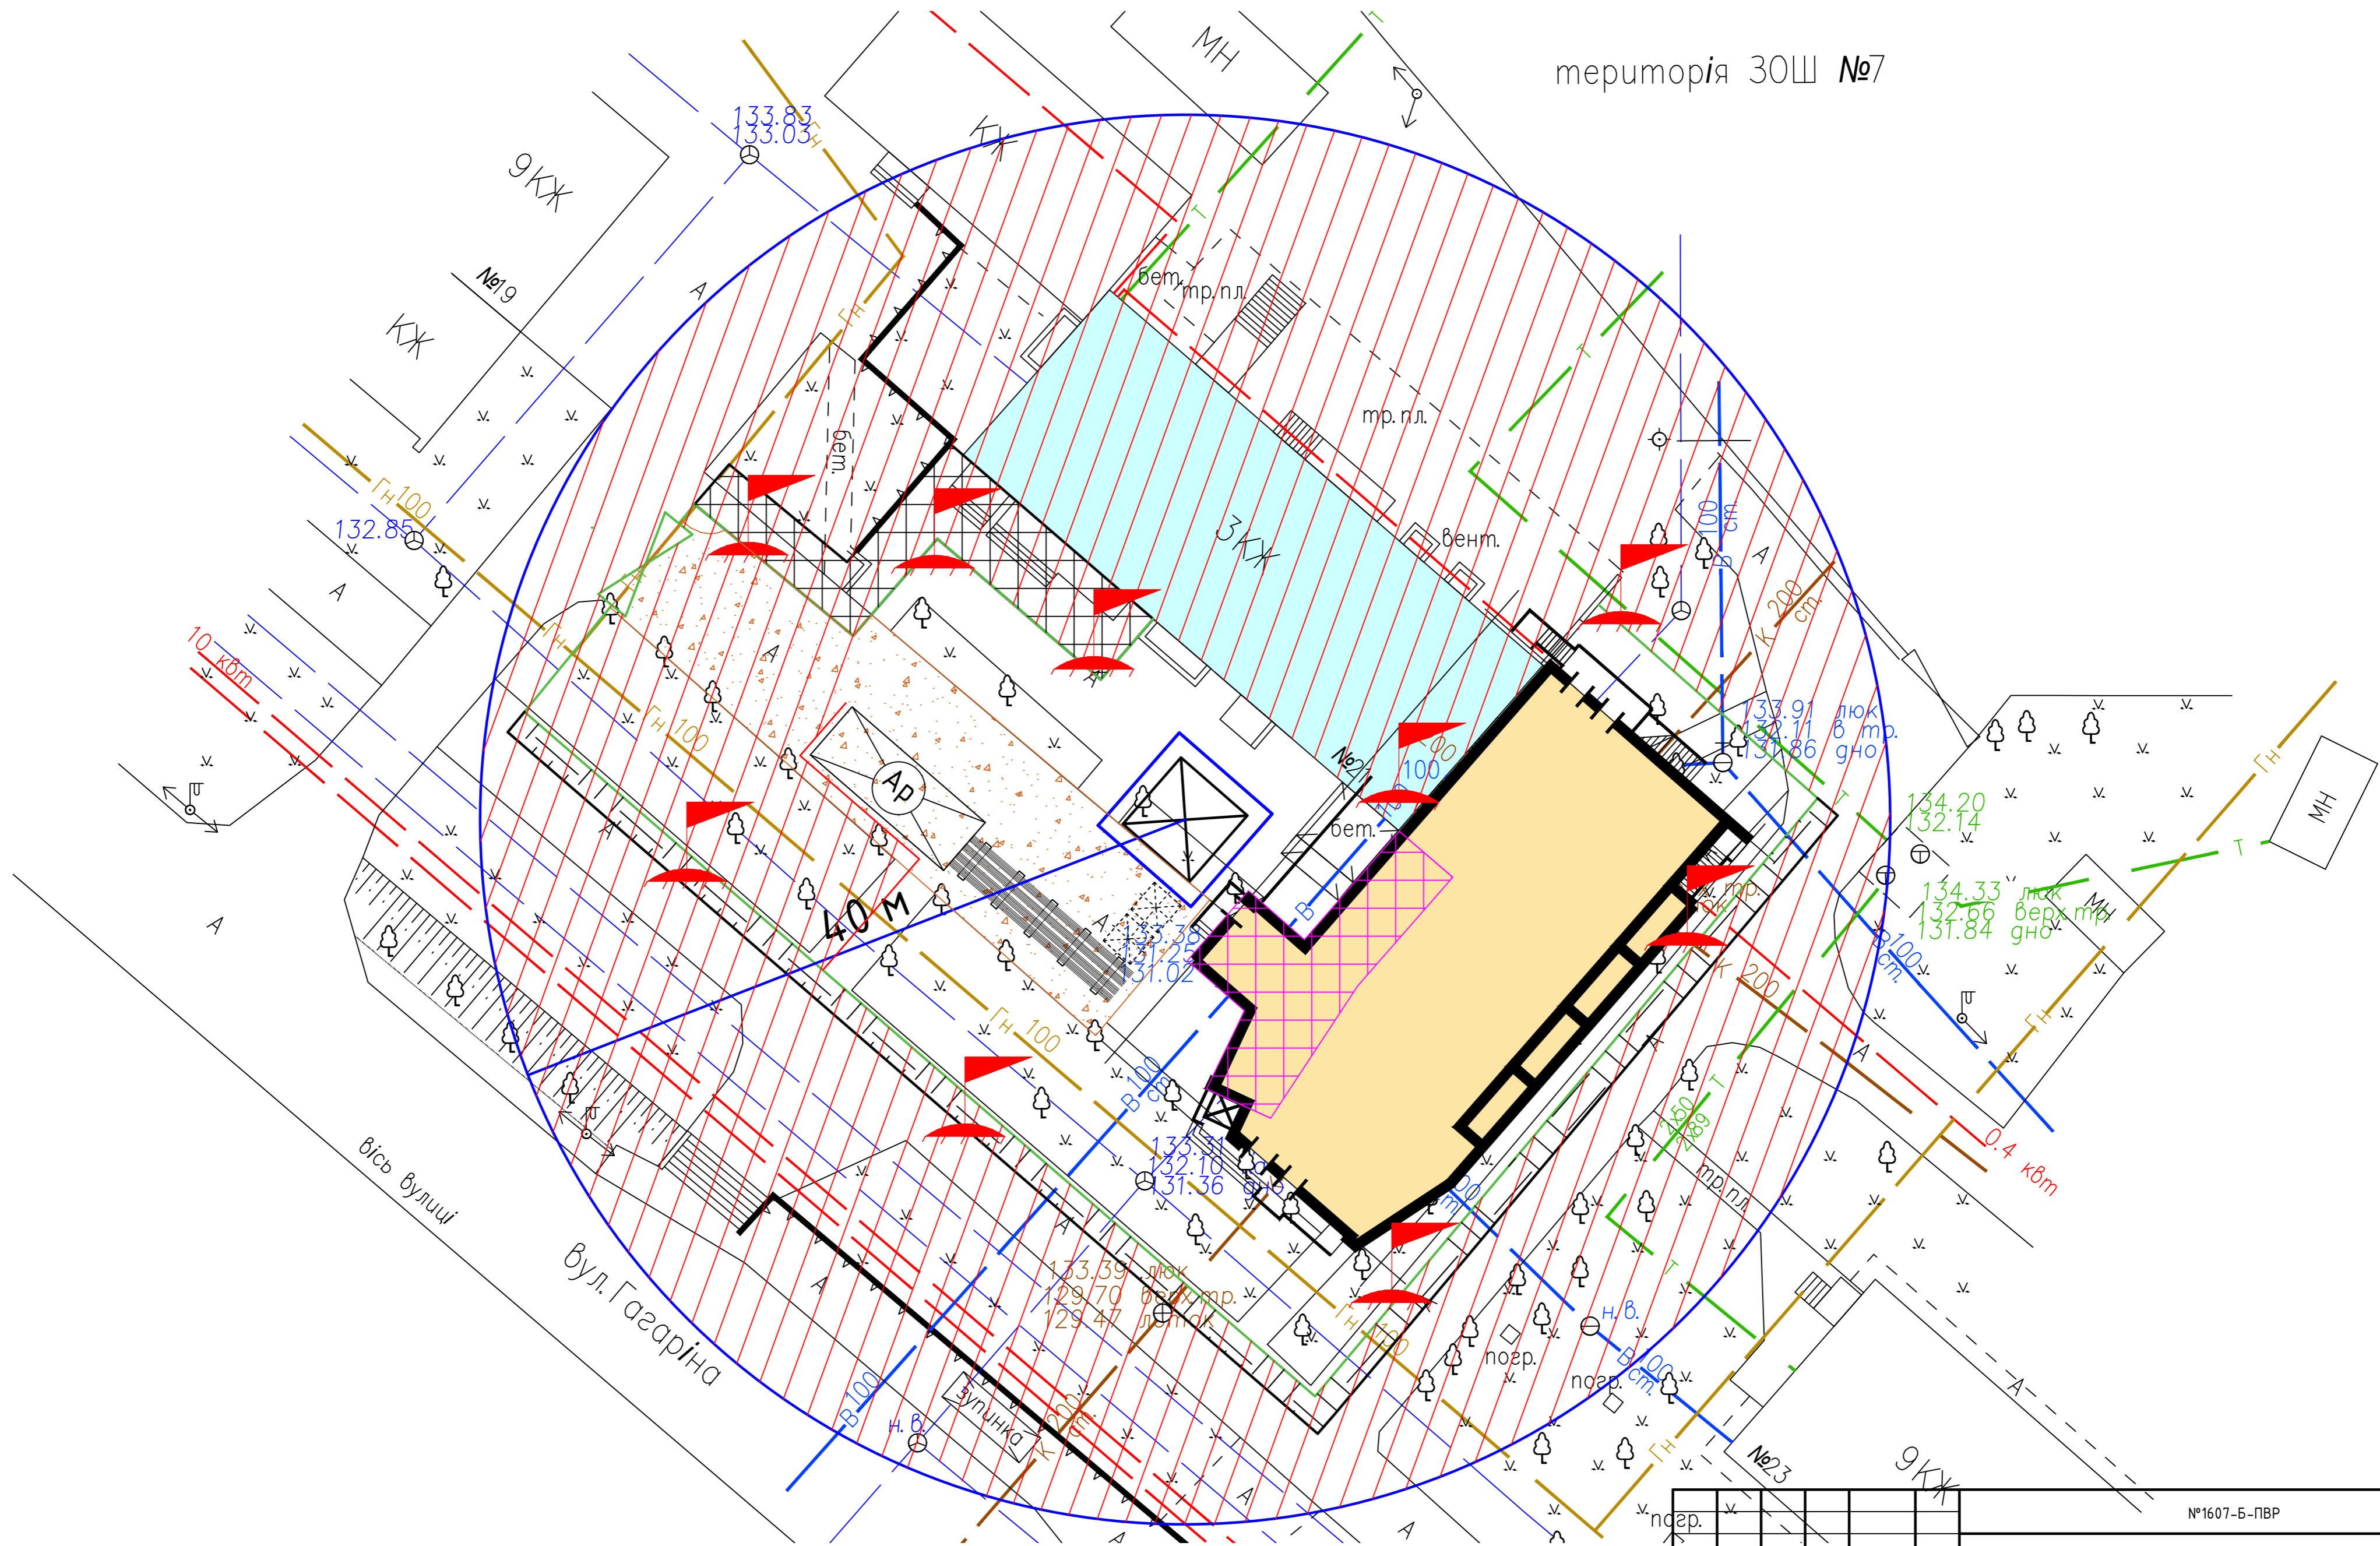

УМОВНІ ПОЗНАЧЕННЯ

- — захисне огороження по ДСТУ Б В.2.8-43:2011 (по межі відведення)
- зона в яку забороняється вивіз вантажу
- ▴ — червоні прапорці (в темний час роботи – ліхтарі) на кордоні зони, в яку вивіз вантажів забороняється

						№1607-Б-ПВР			
						Будівництво багатифункціонального центру на земельній ділянці, що розташована по вул. Гагаріна 21 в м. Бровари Київської області			
Зм.	Кіл.діл	Арк.	№ док.	Підп.	Дата		Стадія	Аркуш	Аркушів
Погодив		Кліщук							
Розробив		Пліс					Р	4	4
Перевірів		Грузд							
						Схема допустимого руху вантажу по секторах обертну кранової стріли для недопущення виносу вантажу за межі будівельного майданчика			
						ТОВ "МЖК-ІНЖИРІНГ"			