


Будгенплан на виконання підготовчих робіт

УМОВНІ ПОЗНАЧЕННЯ

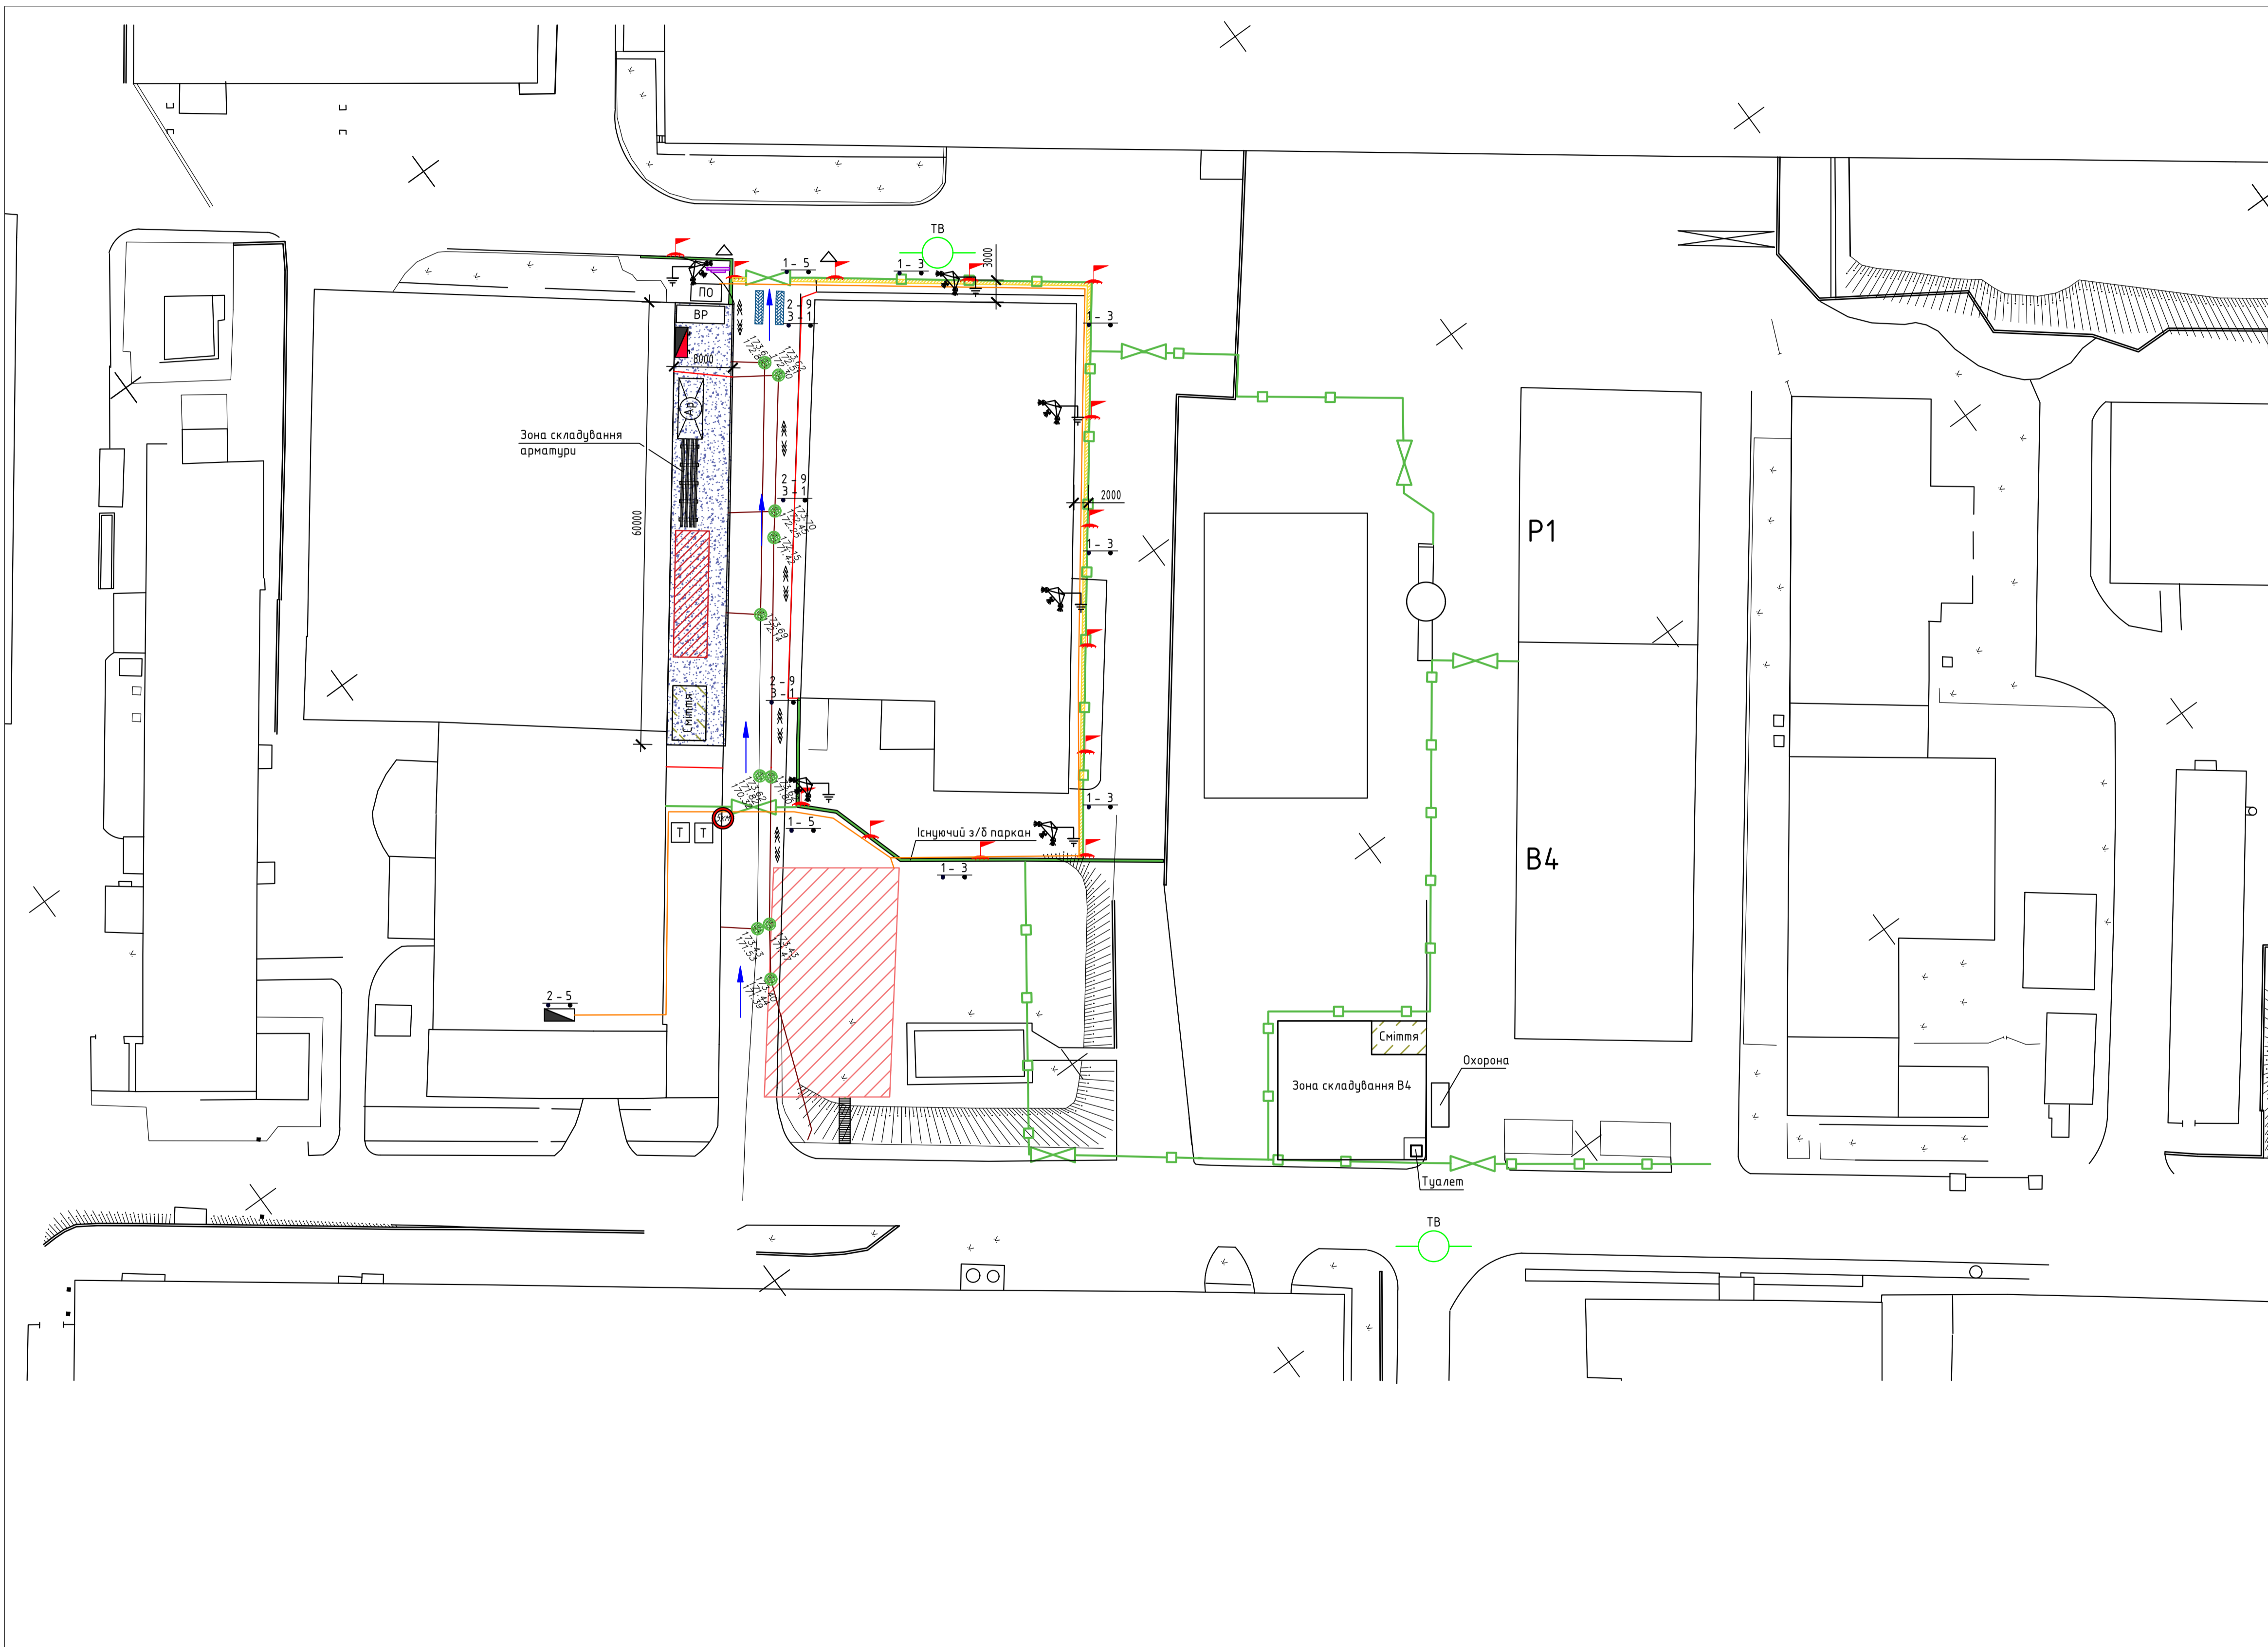

- Пост миття коліс;
- Захисне огороження по ДСТУ Б В.2.8-43:2011 (по межі відведення);
- Приміщення охорони;
- місце розташування побутових приміщень;
- Приміщення для виконань;
- червоні прапорці (в темний час роботи - ліхтарі) на карбовні зони, в яку внос вантажів забороняється;
- освітлювальні вежі;
- заземлення;
- електрощит;
- пожежний щит;
- площадка заготовки арматурних каркасів, зварювальний пост;
- ворота;
- знак "Бережись автомобіля";
- туалет;
- Місце підключення тимчасового водопостачання;
- Знак обмеження швидкості;
- Напрямок руху автотранспорту "вперед";
- Захист існуючих інженерних мереж геотекстилем;
- інвентарна огорожа зон постійно діючих і потенційно небезпечних виробничих факторів;
- Місця тимчасового складування матеріалів;
- Тимчасові дороги з щєбню або плит;
- Інформаційний щит;
- Напрямок руху робітників;
- Тимчасова ЛЕП;
- Мішки з піском згідно вимог LEED

Знаки безпеки по ГОСТ 12.4.026-76
"Система стандартів безпеки праці. Кольори сигнальні і знаки безпеки"

- 1-3 Знак "Вхід (прохід) заборонено"
- 1-5 Знак з поясненням: "Батьки не допускайте дітей на будмайданчик! Це небезпечно для життя"
- 2-5 Знак "Електрична напруга"
- 2-9 Знак "Обережно! Небезпечна зона"
- 3-1 Знак "Працювати в касці"

Затверджую:
 Головний інженер ТОВ "МЖК - ІНЖІНІРИНГ" _____ Нестеренко Р. В.
 "_____" 2017р.

№26/05-2017/20Д-ПВР					
Реконструкція з надбудовою нежитлової будівлі (літ. 20Д) під офісну будівлю по вулиці Сім'ї Хохлових, 8 в Шевченківському районі м. Києва					
Зм.	Кіл. від.	Арк.	№ док.	Підп.	Дата
Розробив	Плис				
Перевірив	Грузд				
Погодив					
Будгенплан на виконання підготовчих робіт				Стадія	Аркуш
				Р	1
				2	
Будгенплан на виконання підготовчих робіт				ТОВ "МЖК-ІНЖІНІРИНГ"	