
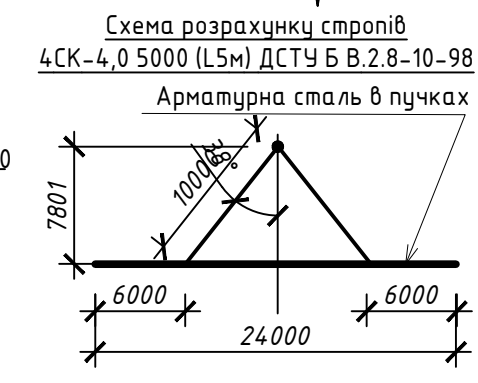


Схеми стропування основних матеріалів та виробів

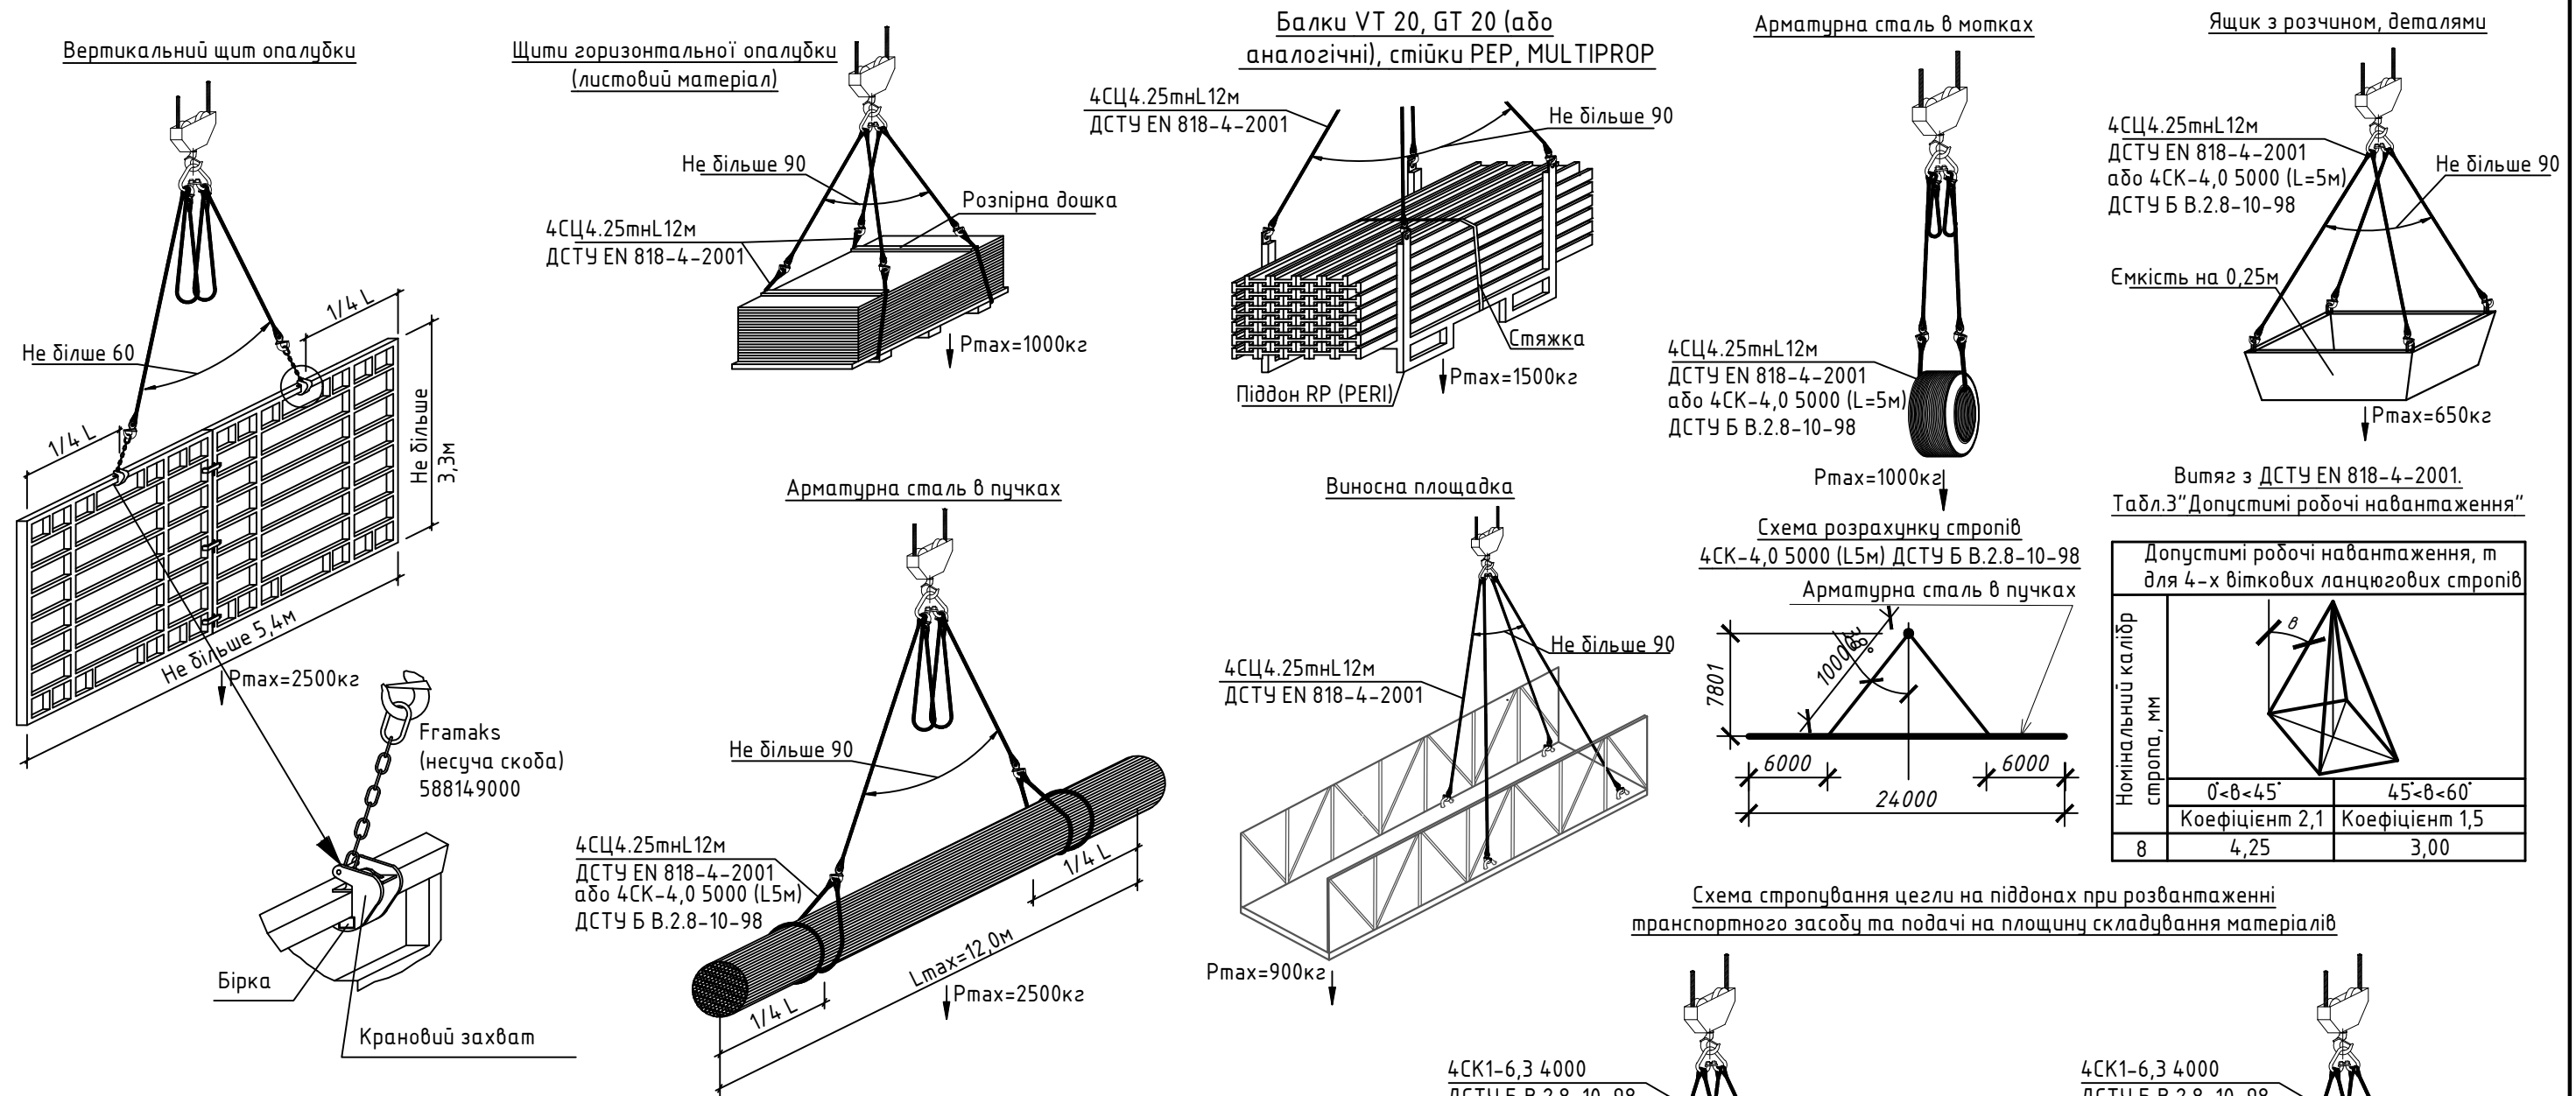


Допустимі робочі навантаження, т для 4-х віткових ланцюгових стропів

Номинальний калібр стропи, мм	Допустимі робочі навантаження, т	
	0° θ <math>< 45^\circ</math>	45° θ <math>< 60^\circ</math>
8	Коефіцієнт 2,1 4,25	Коефіцієнт 1,5 3,00

Схема стропування цегли на піддонах при розвантаженні транспортного засобу та подачі на площину складування матеріалів

Схеми складування основних матеріалів і виробів

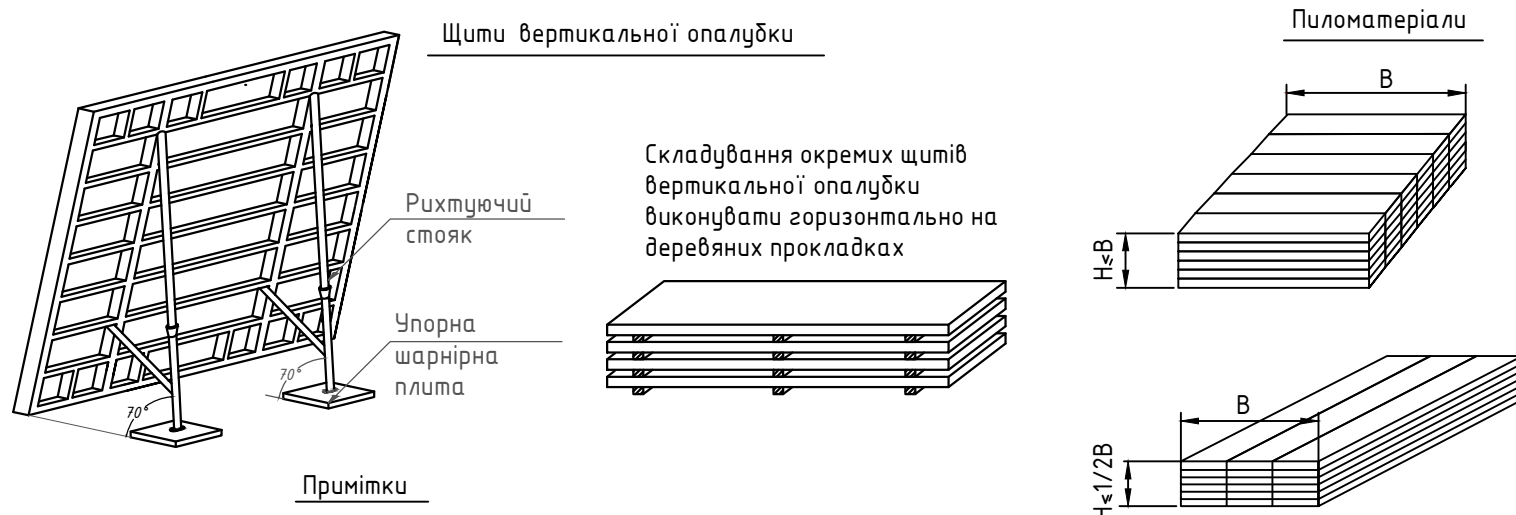

Примітки
1. Даний аркуш читати разом з арк. 1, 2, 3, 5 та пояснювальною запискою.

09/09-2016-ПВР-1					
Реконструкція з надбудовою нежитлової будівлі (літ. 20Г) під офісну будівлю по вул. Сім'ї Хохлових, 8 в Шевченківському районі м. Києва					
Зм.	Кіл.діл	Арк.	№ док.	Підп.	Дата
Розробив	Плис				
Перевірів	Грузд				
Погодив					
Схеми стропування основних матеріалів та виробів, схеми складування основних матеріалів і виробів					ТОВ "МЖК-ІНЖИНІРИНГ"
		Стадія	Аркуш	Аркушів	
		Р	4	5	