




Вантажовисотні характкристики крану
"SAN MARCO SMH 400"

№п/п	Вислм,м	Вантажопідйомність, кг*	
1	12,96	4000**	
2	13,44	3800	
3	14,02	3600	
4	14,67	3400	
5	15,39	3200	
6	16,21	3000	
7	17,13	2800	
8	18,19	2600	
9	19,42	2400	
10	20,85	2200	
11	22,54	2000	
12	24,59	1800	
13	27,10	1600	
14	30,24	1400	
15	34,32	1200	
16	40,00	1000	
17	Максимальна висота підйому		26,0
18	Мінімальна глибина опускання		-5,0

*Не врахована маса строп 4СЦ4.25mL12m (65кг)
** Така ж вантажопідйомність до мінімального вильоту (5,2м).

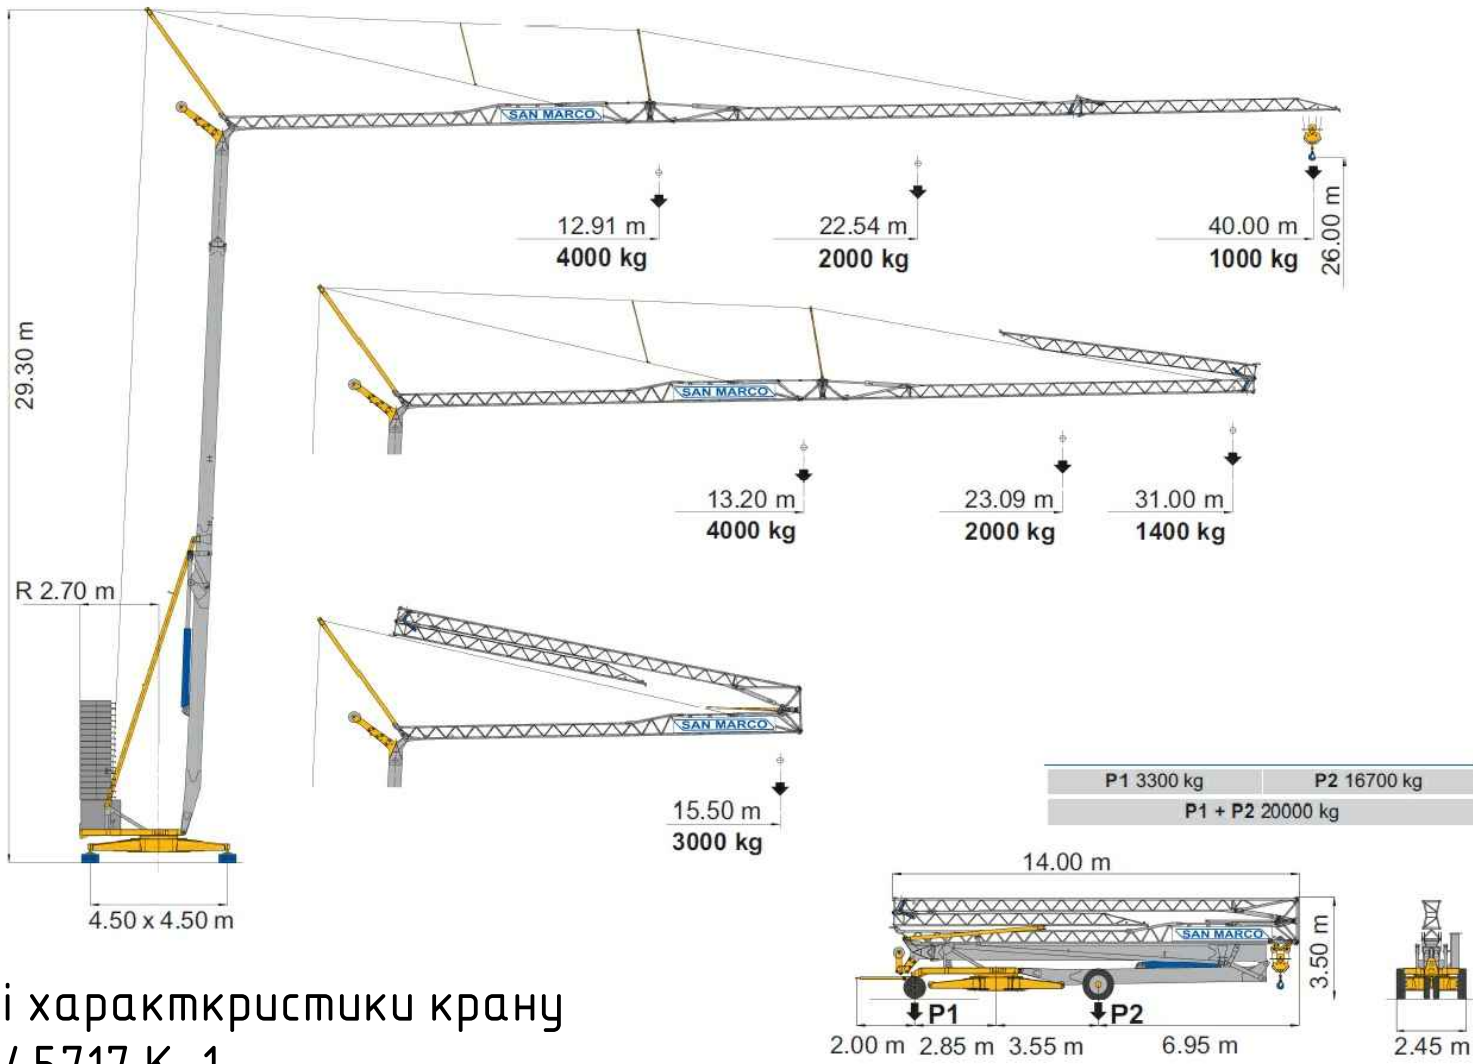

Вантажовисотні характкристики крану
КС 45717 К-1

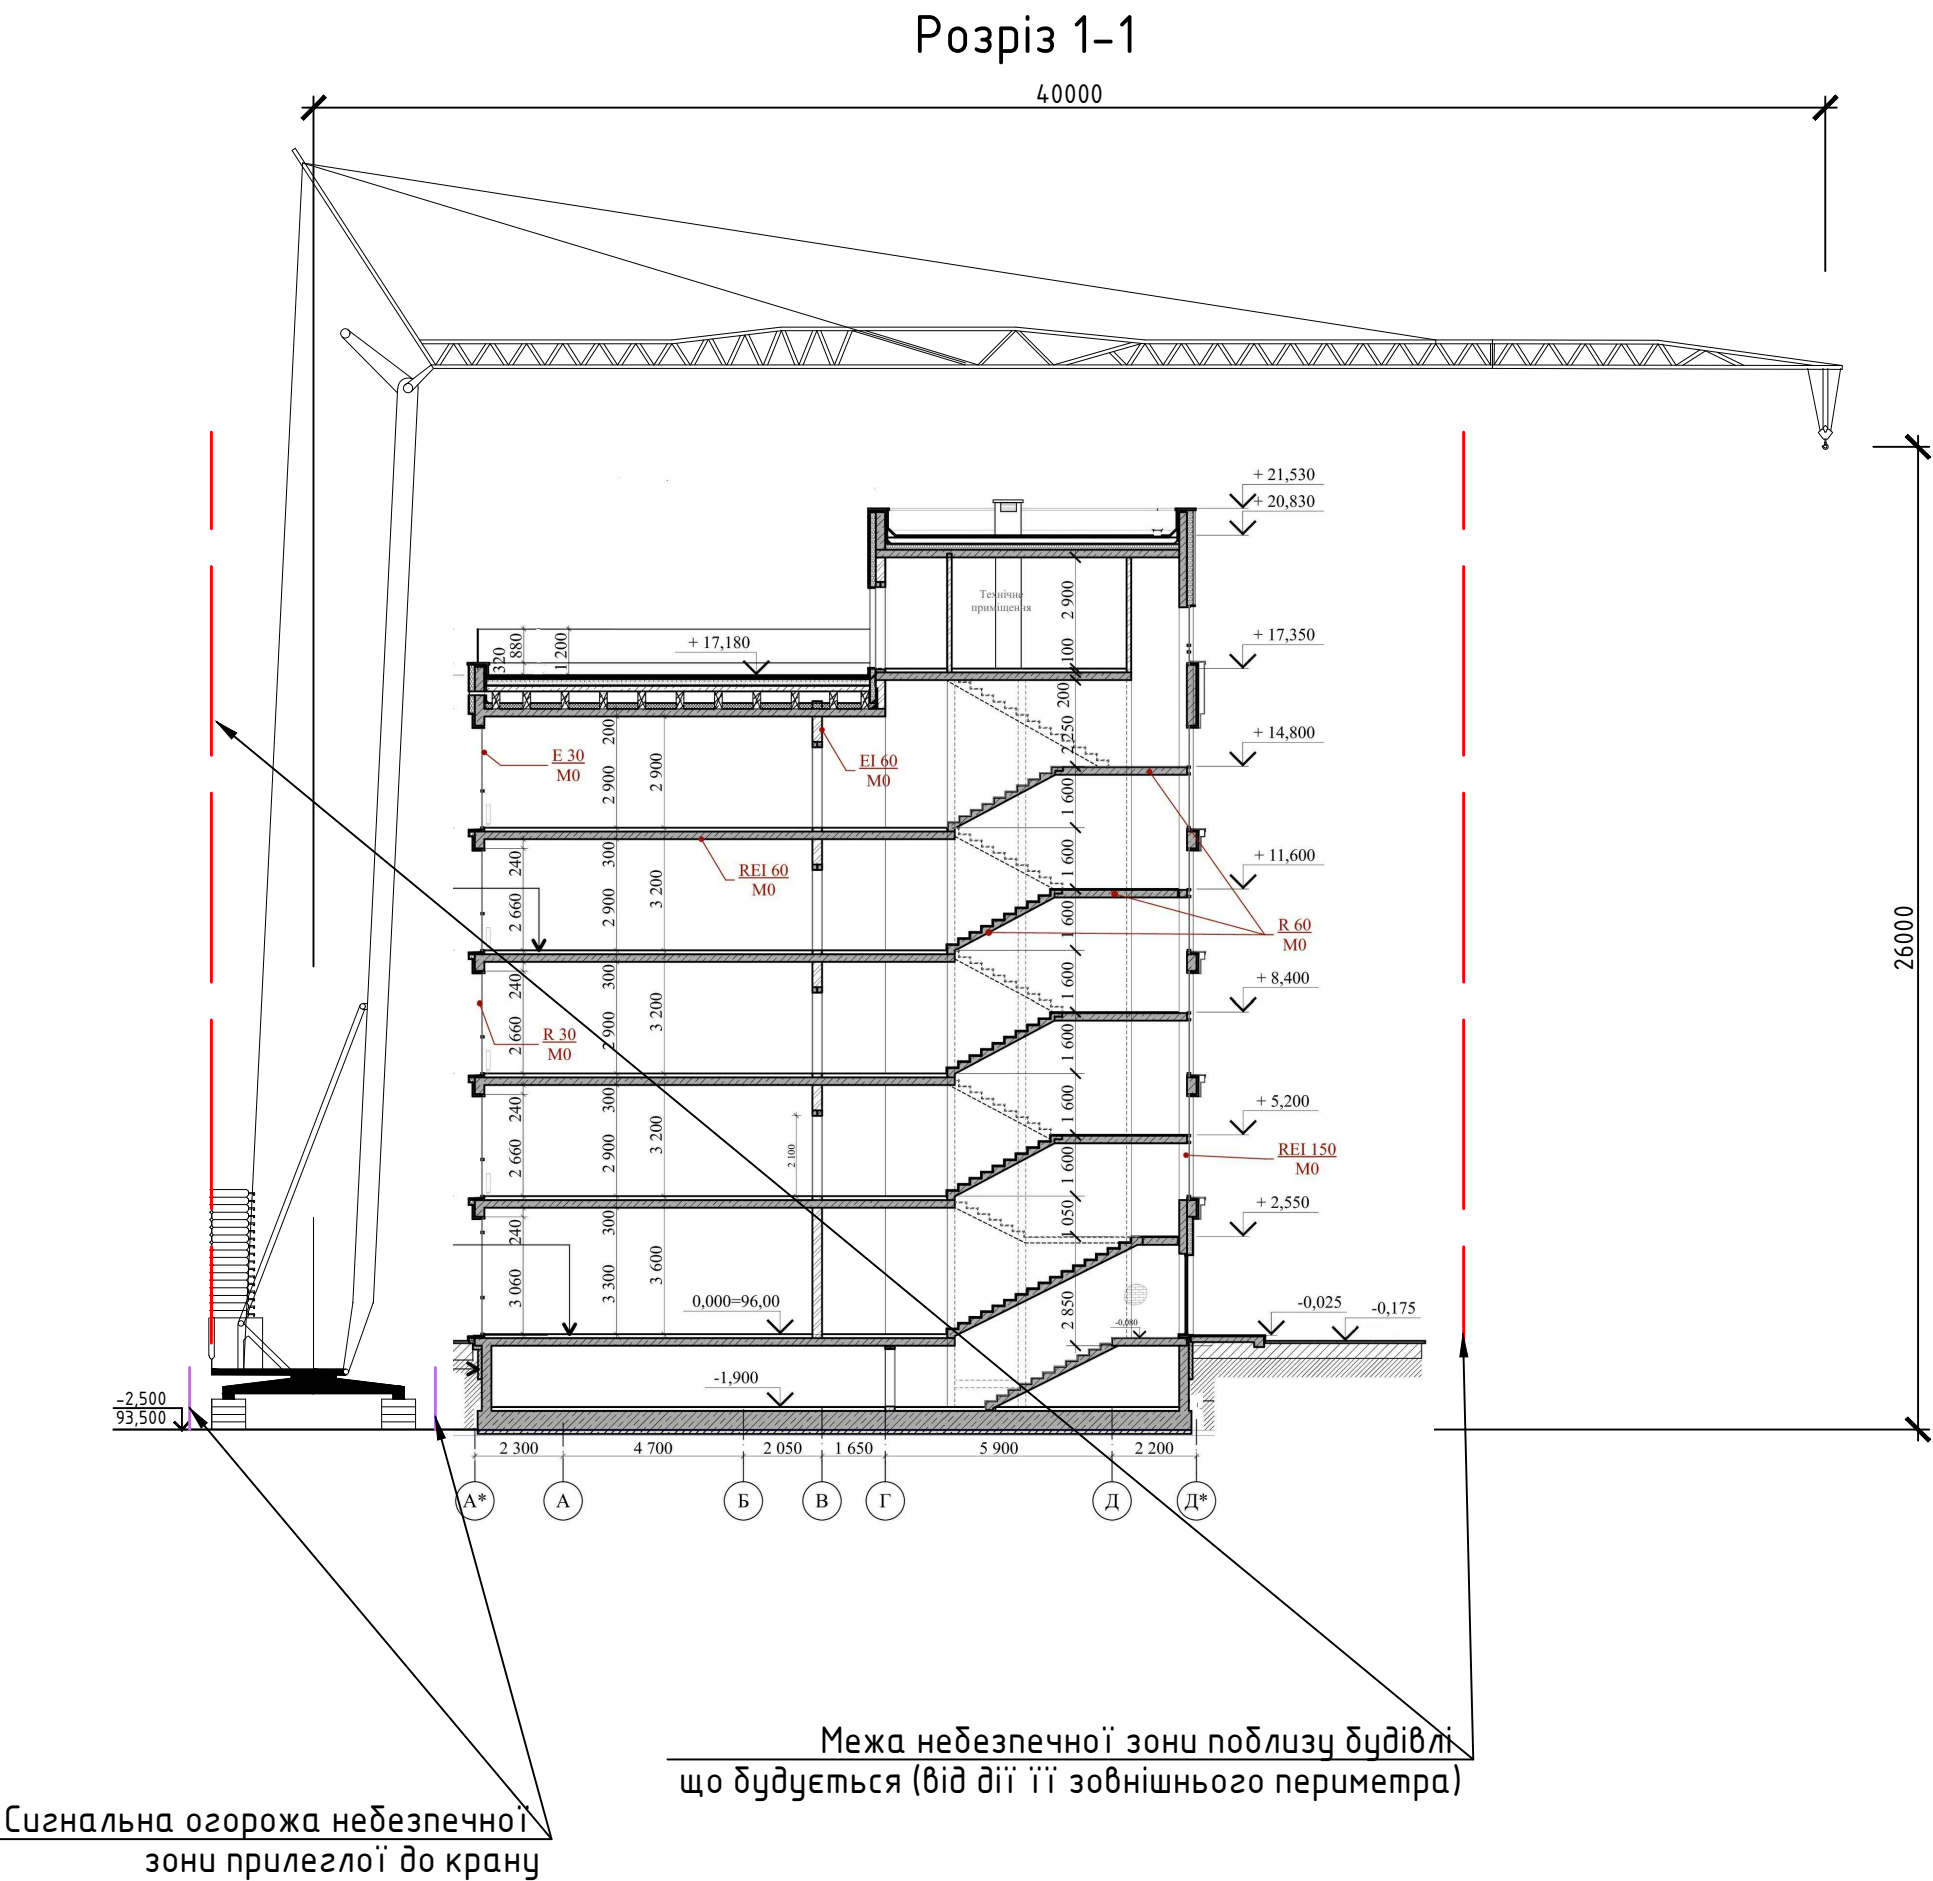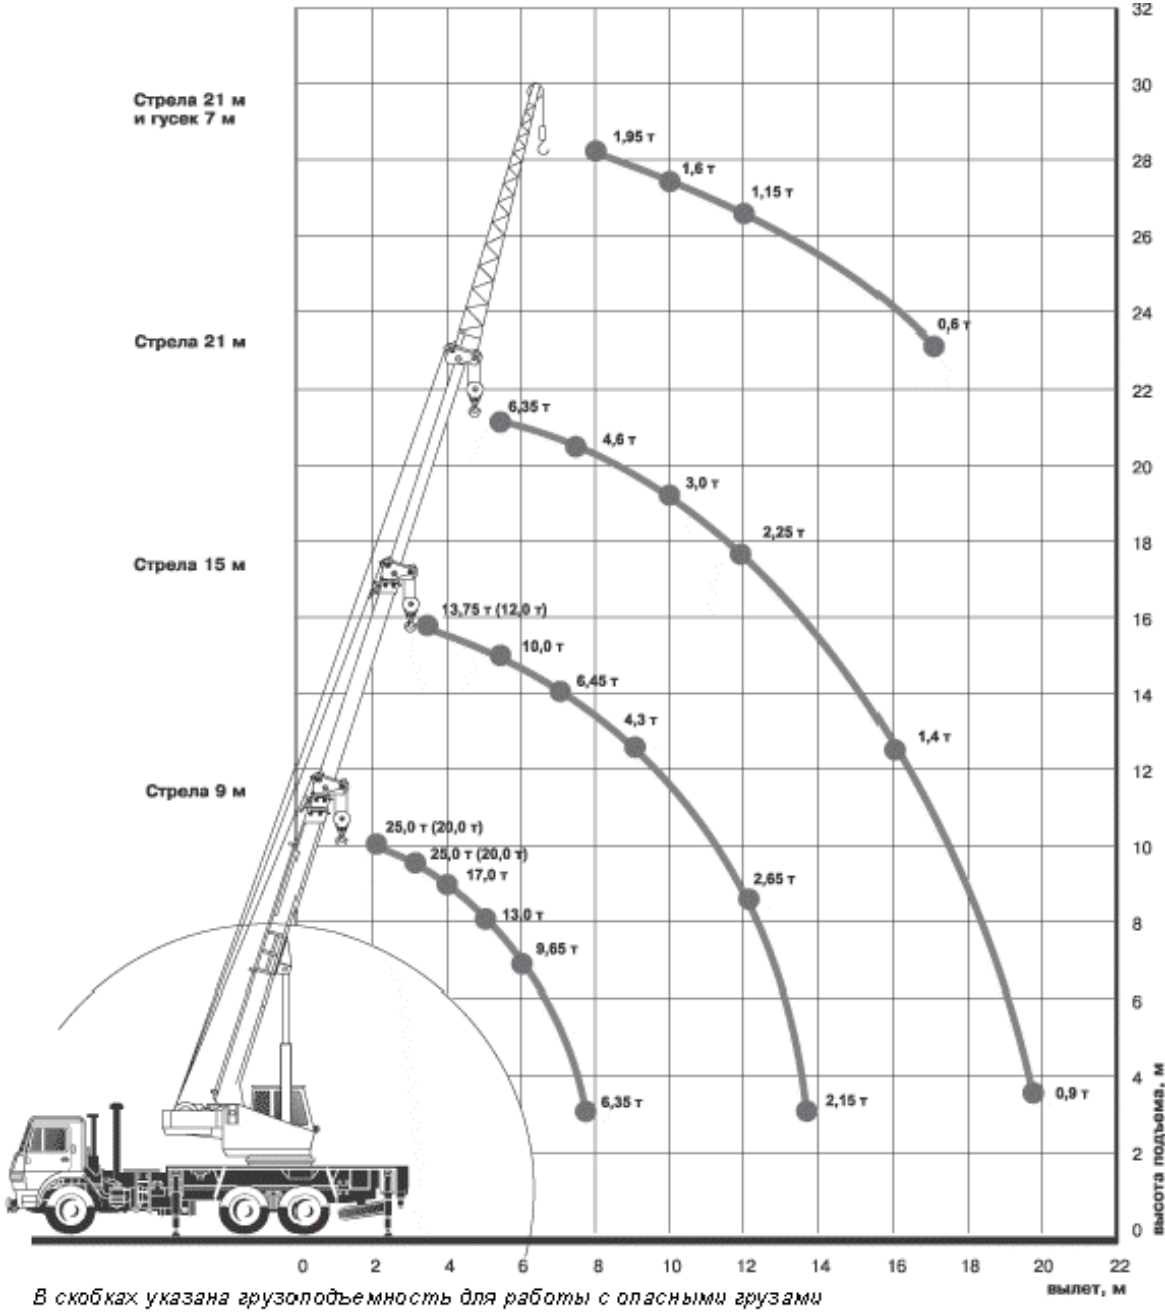

Сигнальна огорожа небезпечної
зони прилеглої до крану

Межа небезпечної зони поблизу будівлі,
що будується (від дії її зовнішнього периметра)

Примітки: 1. Даний аркуш читати разом з арк. 1, 2, 4, 5
та пояснювальною запискою.
2. Прив'язки крану вказані на будгенплані
(див. Арк1)

						№030619-ПЛС-ПВР				
						Будівництво багатоквартирного житлового комплексу з об'єктами громадського призначення в межах с. Підгірці, Обухівського району Київської області				
Зм.	Кіл.діл	Арк.	№ док.	Підп.	Дата					
Погодив	Клішук							Стадія	Аркуш	Аркущів
Розробив	Плис							Р	3	5
Перевірів	Грузд									
						Розріз 1-1, вантажовисотні характеристики крану SAN MARCO SMH400 та KC 45717 K-1		ТОВ "МЖК-ІНЖИНІРИНГ"		